



# ATOL



## UL. WILCZA 1 / GDAŃSK

### KARTA KATALOGOWA MIESZKANIA

TYP MIESZKANIA	<b>1 PK a</b>
POW. UŻYTKOWA	<b>62,76 m<sup>2</sup></b>
NR LOKALU M.2/16	<b>KLATKA B</b>
	<b>PIĘTRO 2</b>

1	Pokój dzienny z aneksem kuchennym	<b>44,74 m<sup>2</sup></b>
2	Garderoba	<b>5,40 m<sup>2</sup></b>
3	Korytarz	<b>7,15 m<sup>2</sup></b>
4	Łazienka	<b>5,74 m<sup>2</sup></b>

Projektowana wielkość powierzchni użytkowej, obliczona na podstawie normy PN-ISO 9836:1997. Powierzchnia obliczona na podstawie pomiarów powykonawczych może odbiegać od podanych wartości +/- 2%.

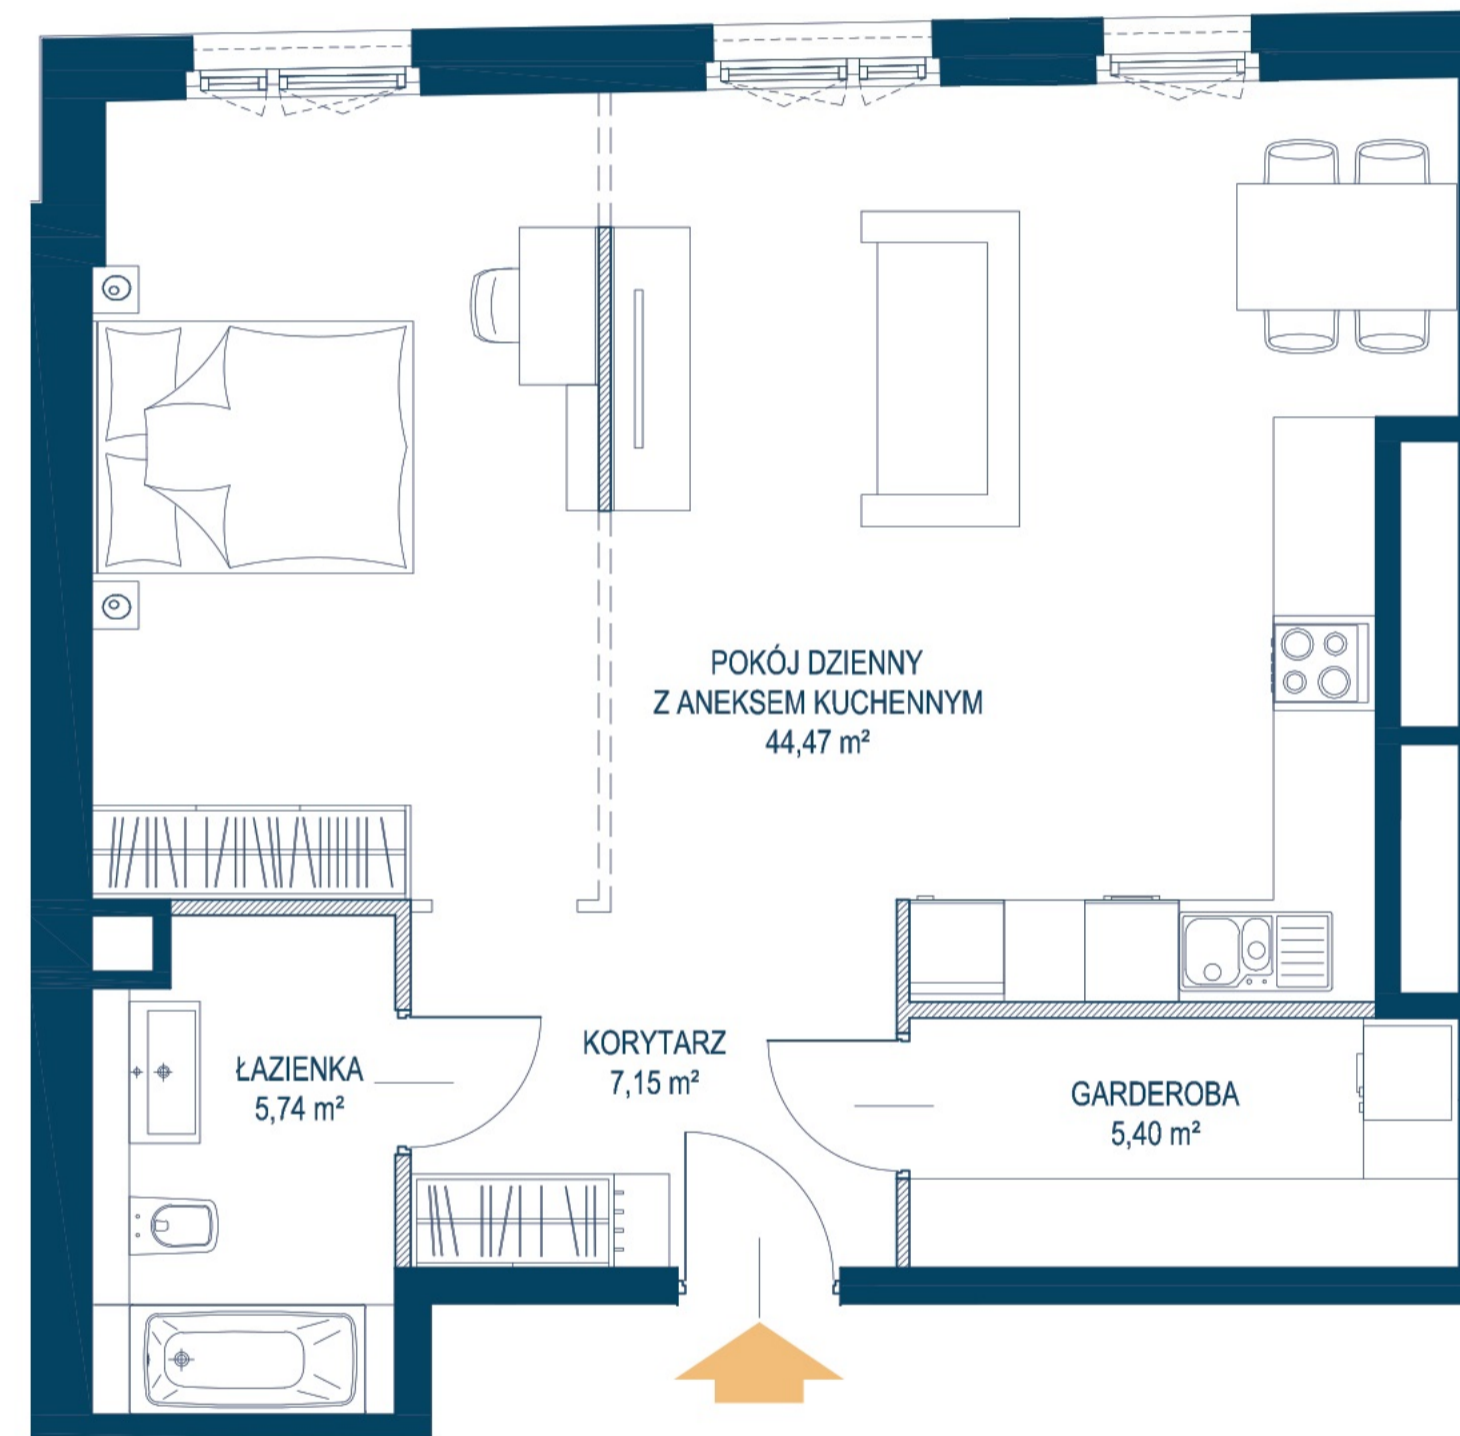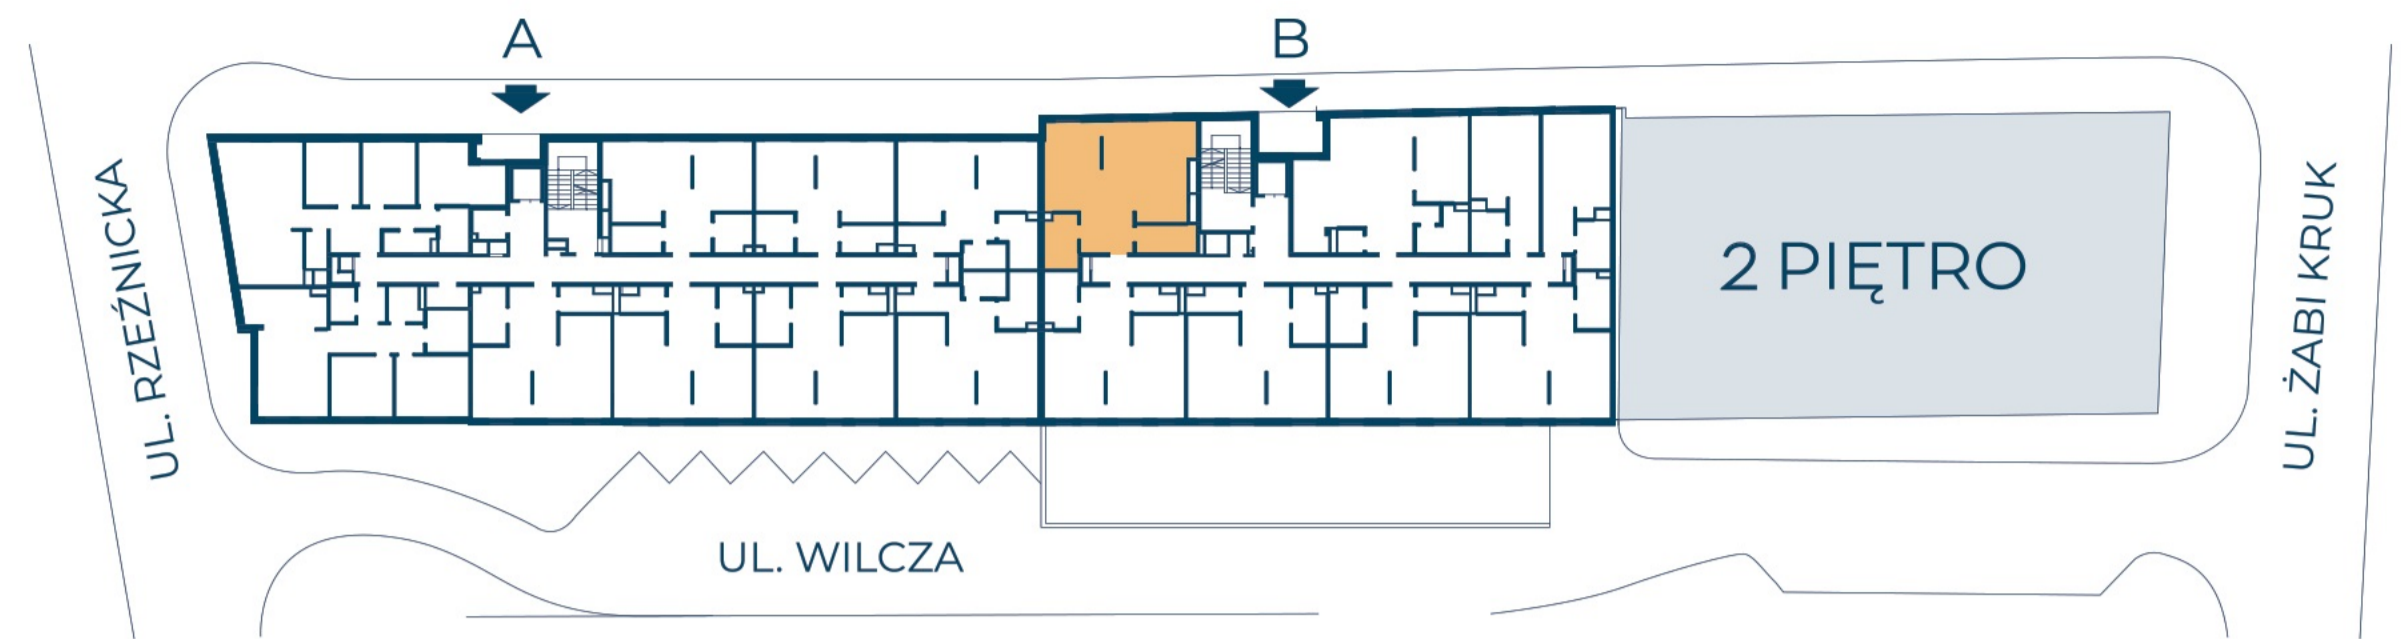

	Ściana bez możliwości rozbiórki
	Ściana z możliwością rozbiórki
	Możliwość innej aranżacji

\*P - liczba pokoi, Ka - aneks kuchenny



**INWESTOR:**  
WARYŃSKI ATOL  
Spółka z ograniczoną odpowiedzialnością sp. k.  
ul. Jana Kazimierza 3, 01-248 Warszawa

**PROJEKTANT:**  
  
PLAN bis

