



ATOL




UL. WILCZA 1 / GDAŃSK

KARTA KATALOGOWA MIESZKANIA

TYP MIESZKANIA	3 PKa
POW. UŻYTKOWA	82,32 m²
NR LOKALU M.2/8	KLATKA A
	PIĘTRO 2

1	Pokój dzienny z aneksem kuchennym	30,37 m ²
2	Pokój	12,44 m ²
3	Pokój	14,64 m ²
4	Garderoba	2,82 m ²
5	Korytarz	12,48 m ²
6	Łazienka	5,89 m ²
7	WC	3,68 m ²
8	Komórka lokatorska	2,79 m ²

Projektowana wielkość powierzchni użytkowej, obliczona na podstawie normy PN-ISO 9836:1997. Powierzchnia obliczona na podstawie pomiarów powykonawczych może odbiegać od podanych wartości +/- 2%.

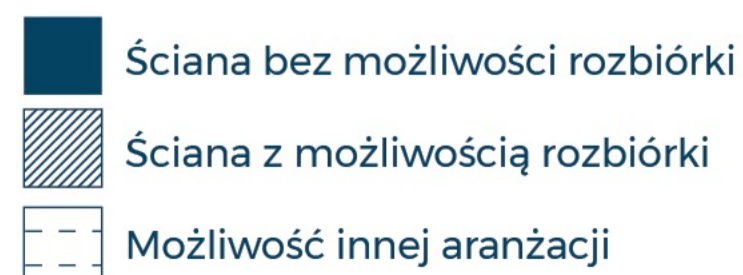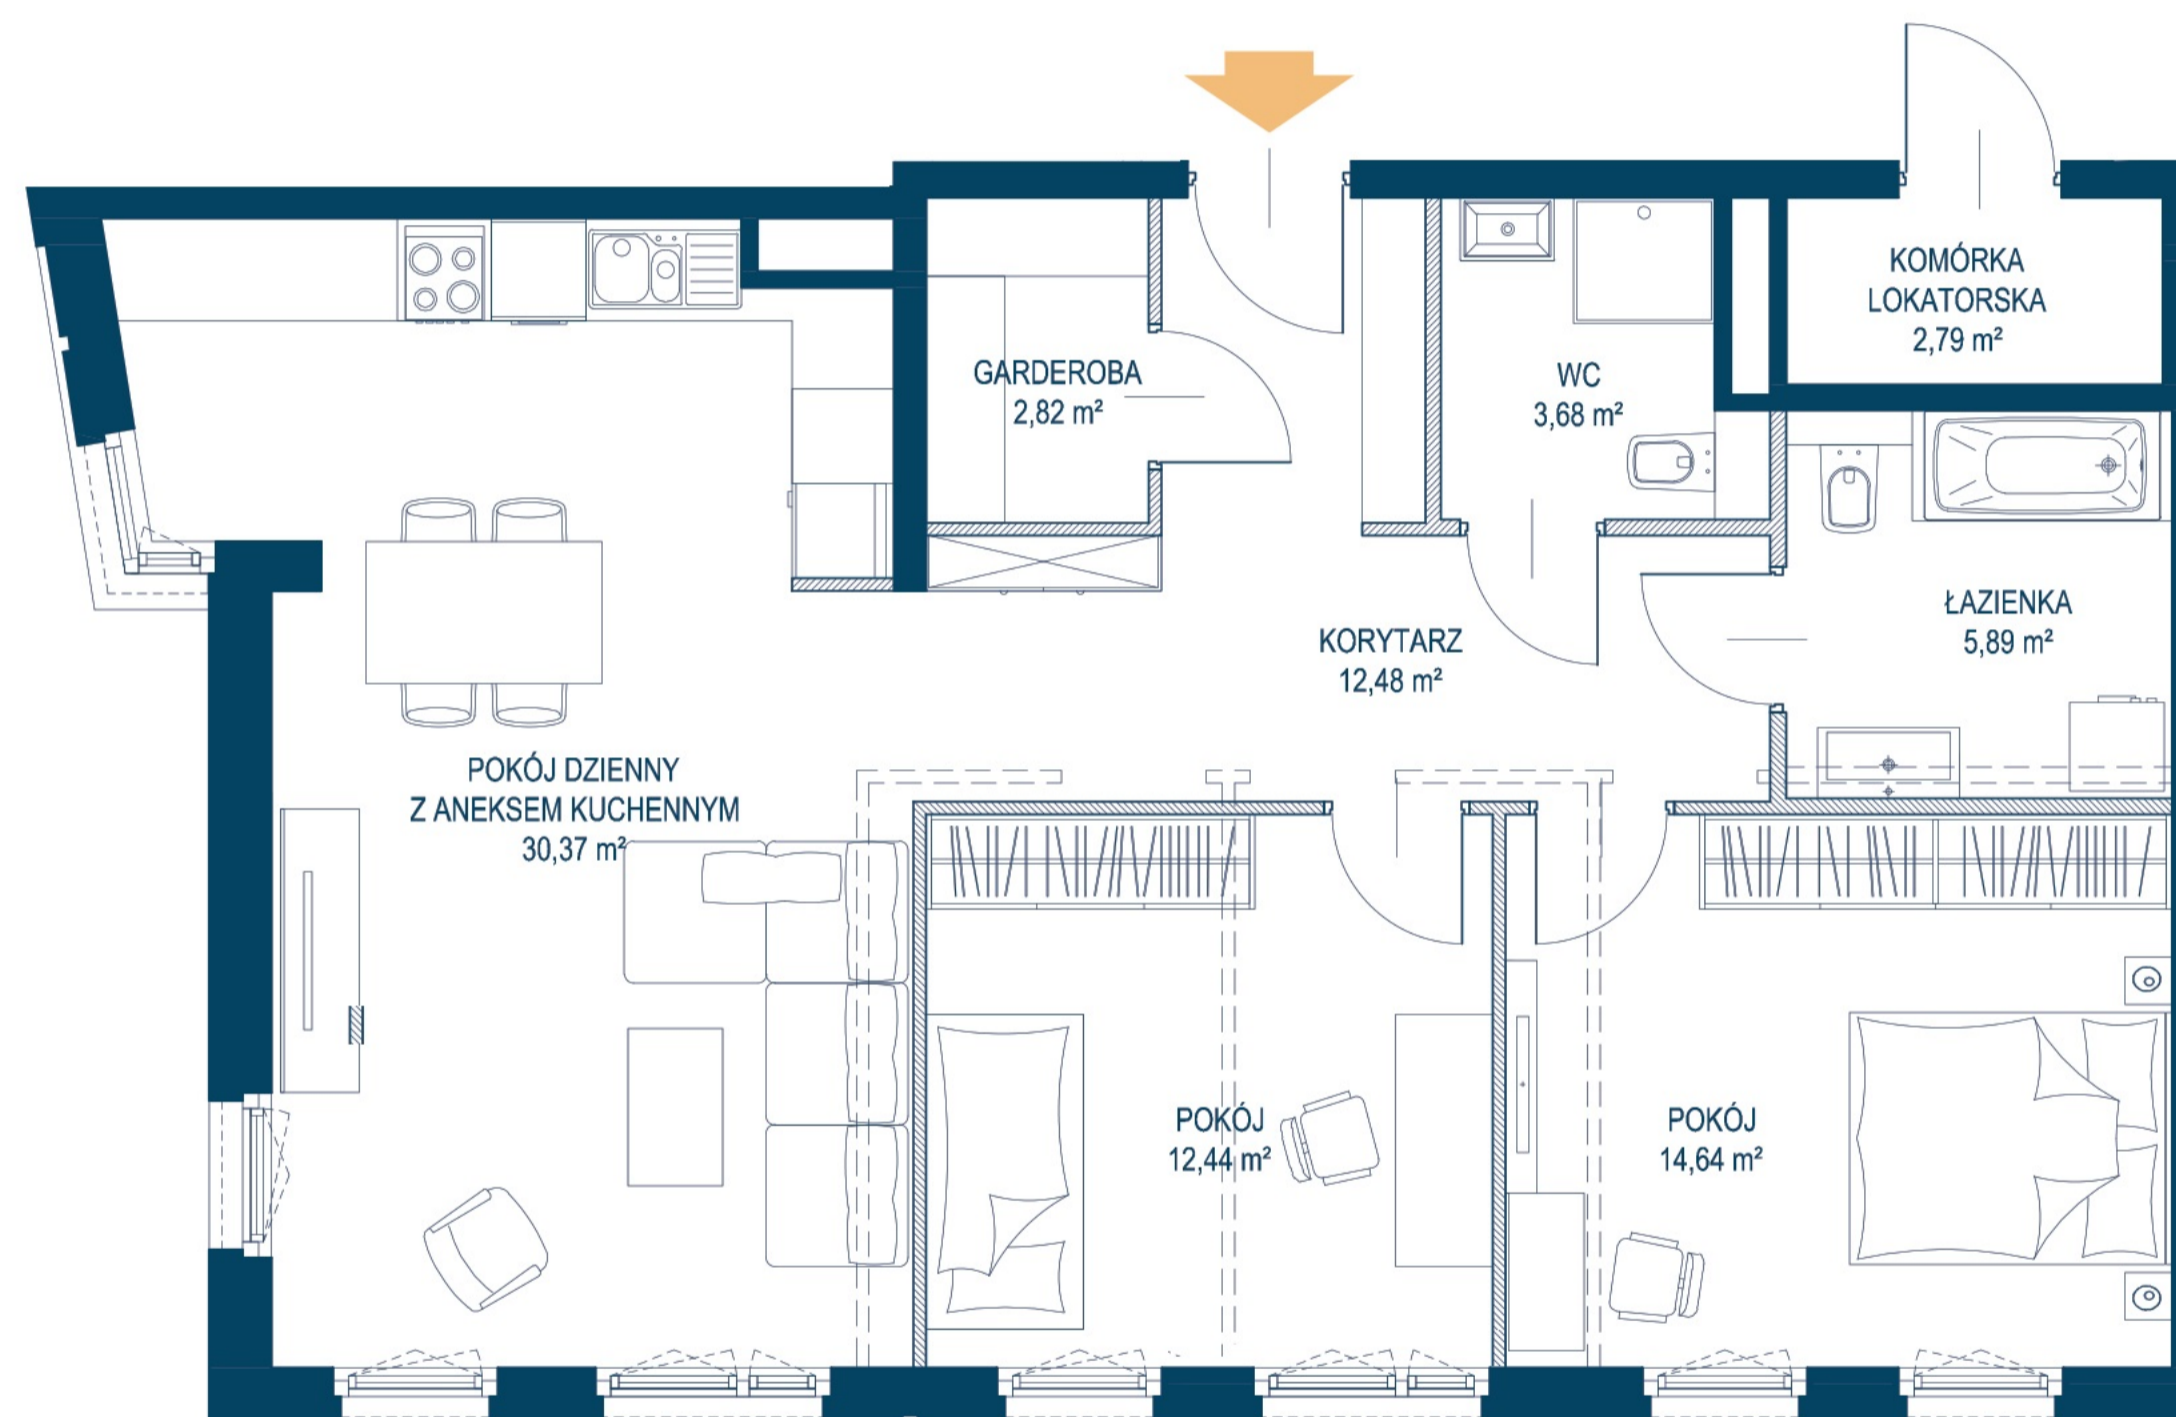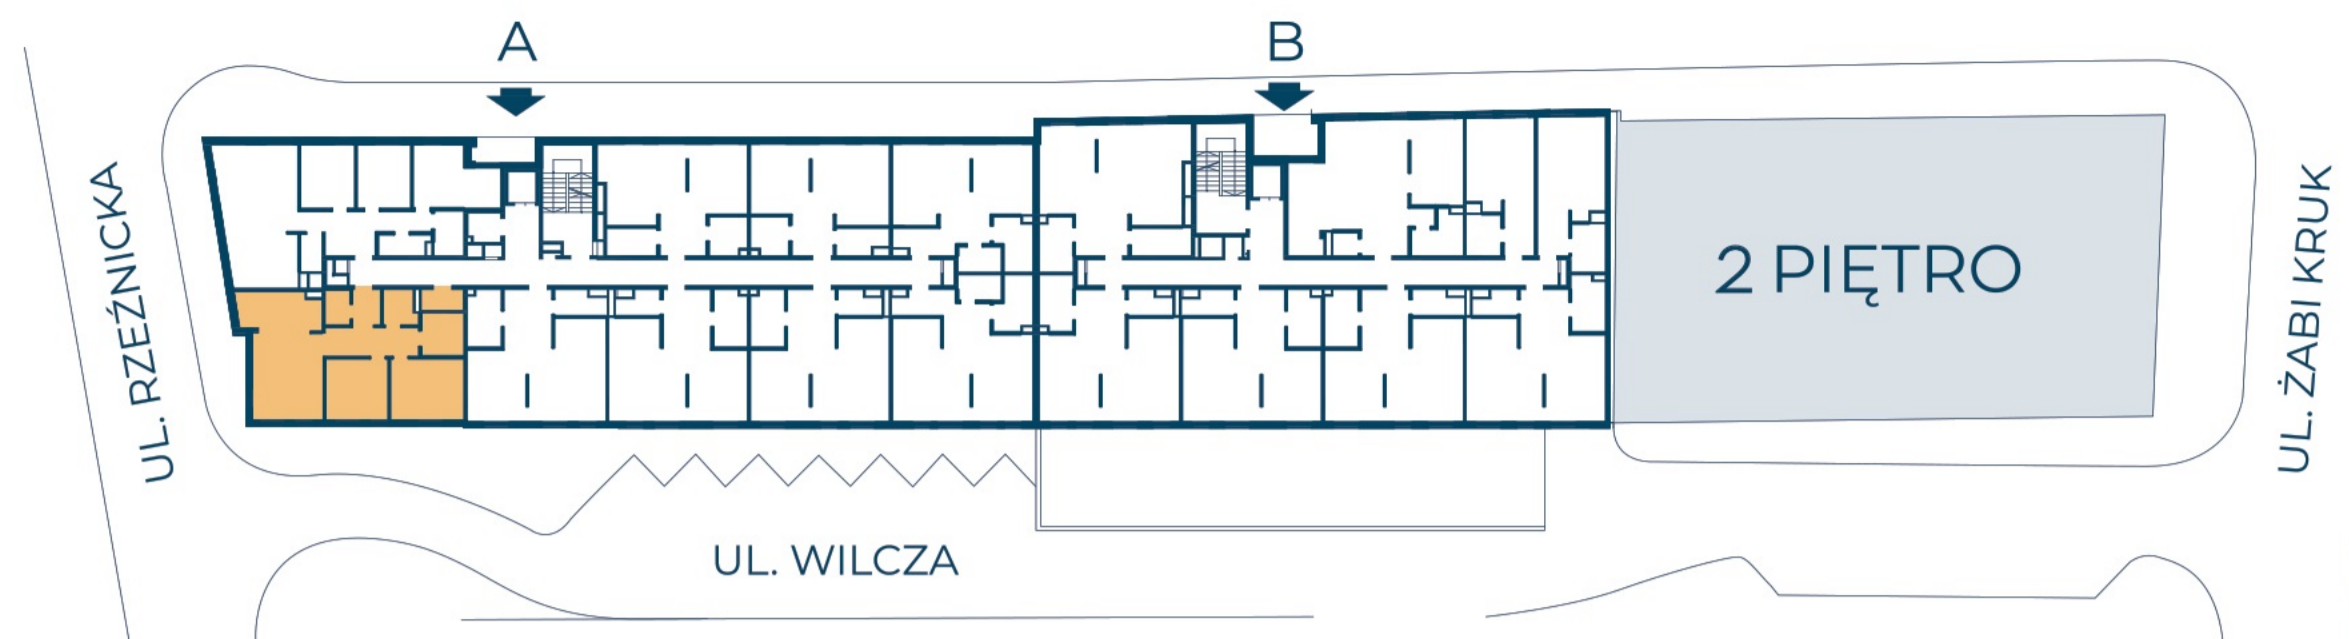

*P - liczba pokoi, Ka - aneks kuchenny



INWESTOR:
WARYŃSKI ATOL
Spółka z ograniczoną odpowiedzialnością sp. k.
ul. Jana Kazimierza 3, 01-248 Warszawa

PROJEKTANT:

PLAN bis

