



# ATOL



## UL. WILCZA 1 / GDAŃSK

### KARTA KATALOGOWA MIESZKANIA

TYP MIESZKANIA	<b>1 PK a</b>
POW. UŻYTKOWA	<b>61,95 m<sup>2</sup></b>
NR LOKALU M.3/11	<b>KLATKA B</b>
	<b>PIĘTRO 3</b>

1	Pokój dzienny z aneksem kuchennym	42,35 m <sup>2</sup>
2	Korytarz	10,19 m <sup>2</sup>
3	Łazienka	5,29 m <sup>2</sup>
4	Garderoba	4,12 m <sup>2</sup>

Projektowana wielkość powierzchni użytkowej, obliczona na podstawie normy PN-ISO 9836:1997. Powierzchnia obliczona na podstawie pomiarów powykonawczych może odbiegać od podanych wartości +/- 2%.

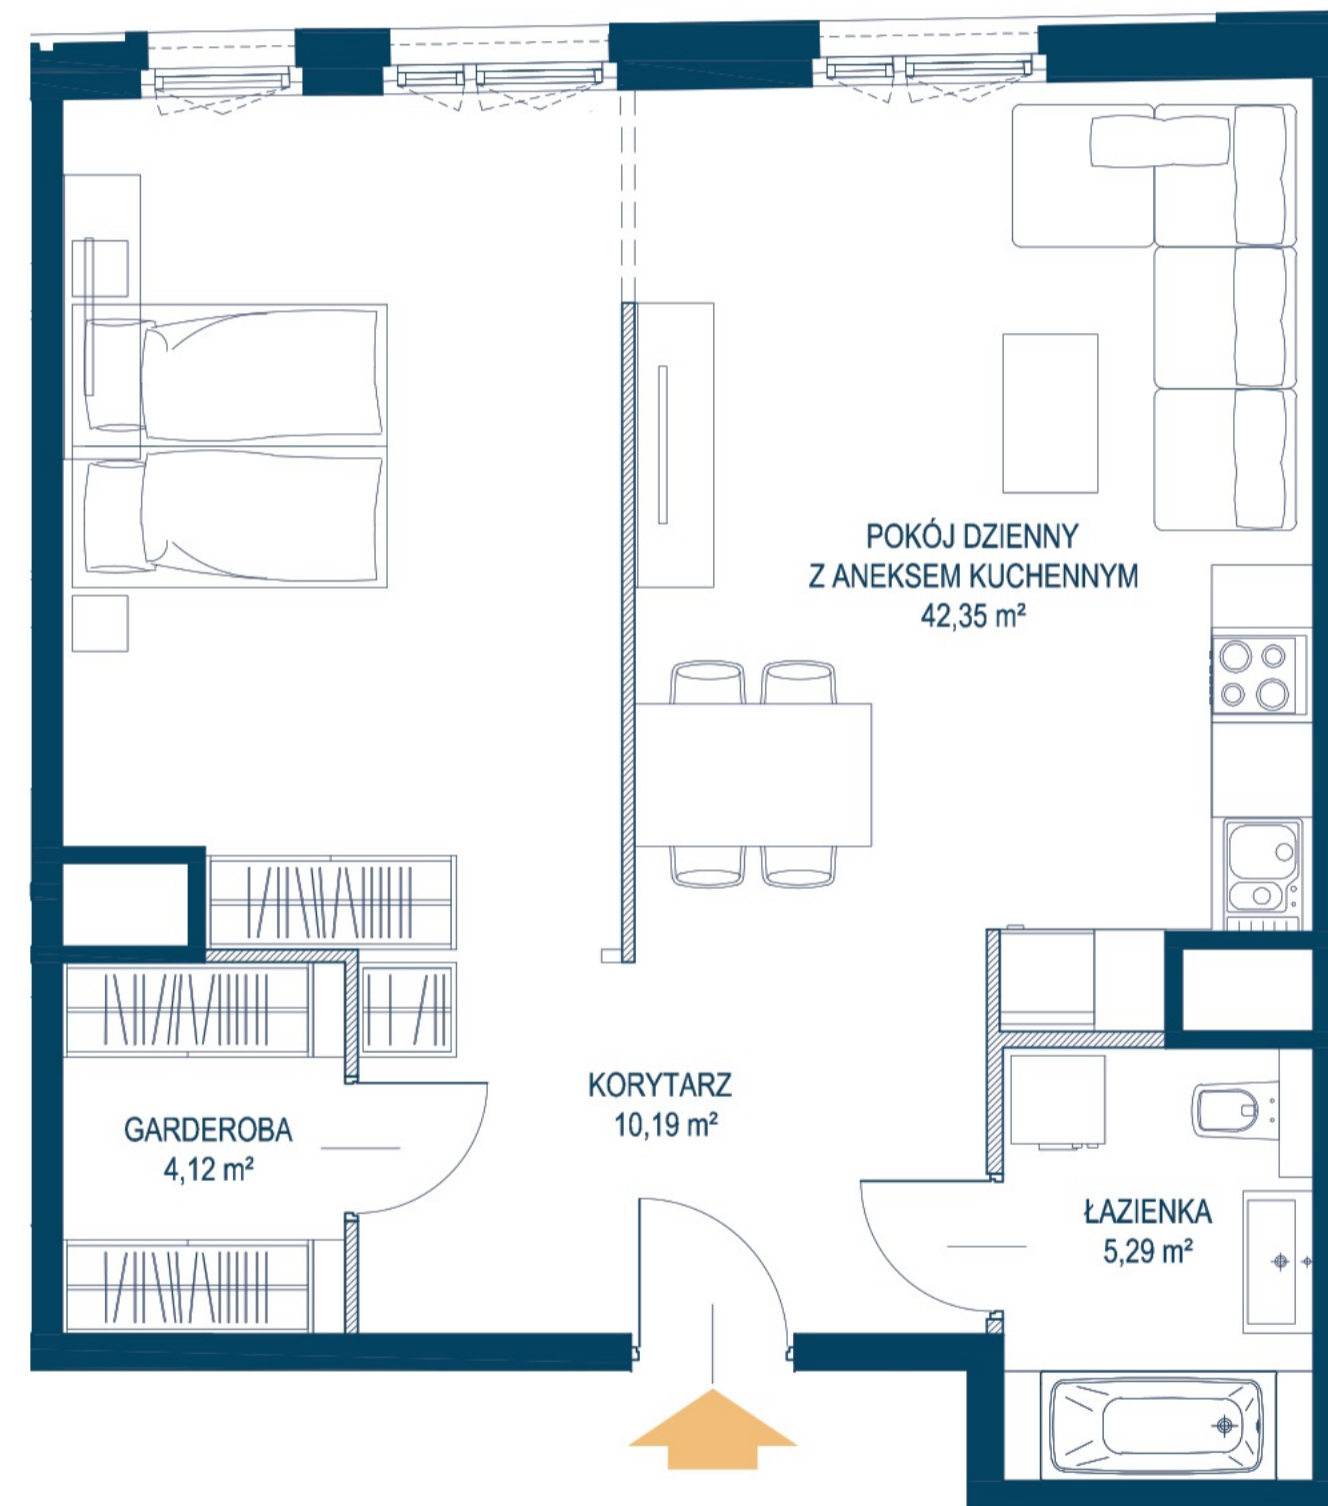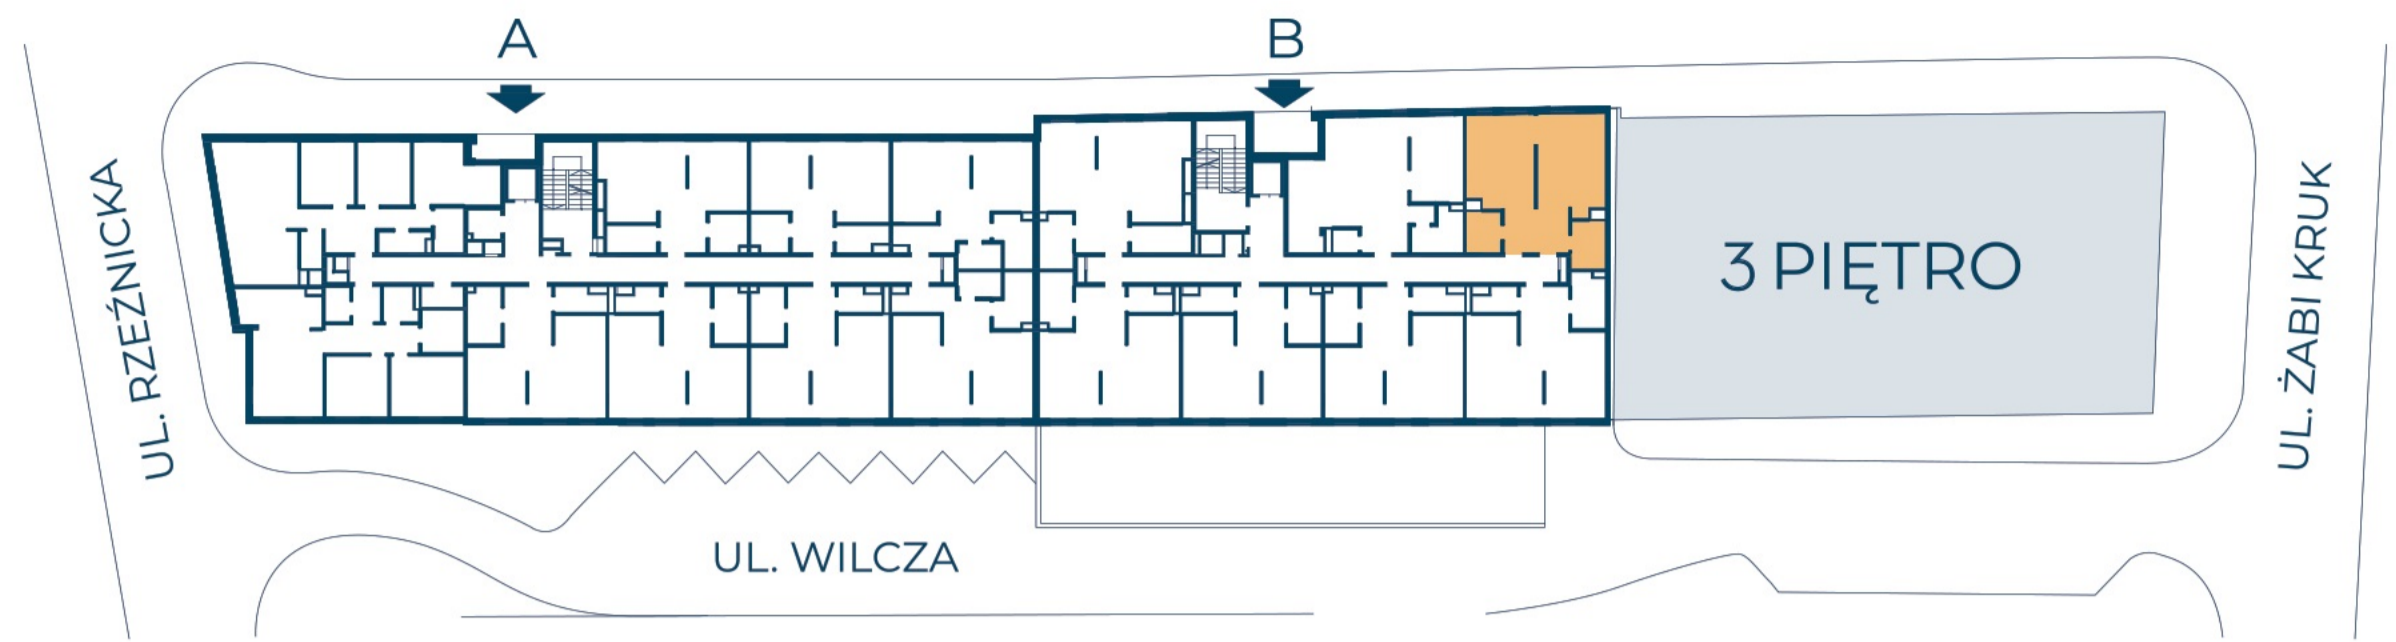

- Ściana bez możliwości rozbiórki
- ▨ Ściana z możliwością rozbiórki
- - - - - Możliwość innej aranżacji

\*P - liczba pokoi, Ka - aneks kuchenny



**INWESTOR:**  
WARYŃSKI ATOL  
Spółka z ograniczoną odpowiedzialnością sp. k.  
ul. Jana Kazimierza 3, 01-248 Warszawa

**PROJEKTANT:**  
  
PLAN bis

