



# ATOL




## UL. WILCZA 1 / GDAŃSK

### KARTA KATALOGOWA MIESZKANIA

TYP MIESZKANIA	<b>2 PKa</b>
POW. UŻYTKOWA	<b>57,61 m<sup>2</sup></b>
NR LOKALU M.4/12	<b>KLATKA B</b>
	<b>PIĘTRO 4</b>

1	Pokój dzienny z aneksem kuchennym	23,35 m <sup>2</sup>
2	Pokój	16,98 m <sup>2</sup>
3	Korytarz	7,97 m <sup>2</sup>
4	Łazienka	6,00 m <sup>2</sup>
5	Garderoba	3,31 m <sup>2</sup>

Projektowana wielkość powierzchni użytkowej, obliczona na podstawie normy PN-ISO 9836:1997. Powierzchnia obliczona na podstawie pomiarów powykonawczych może odbiegać od podanych wartości +/- 2%.

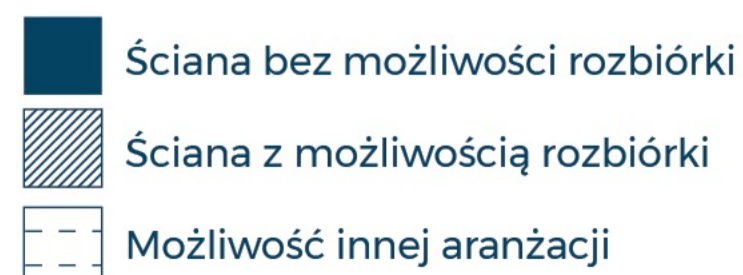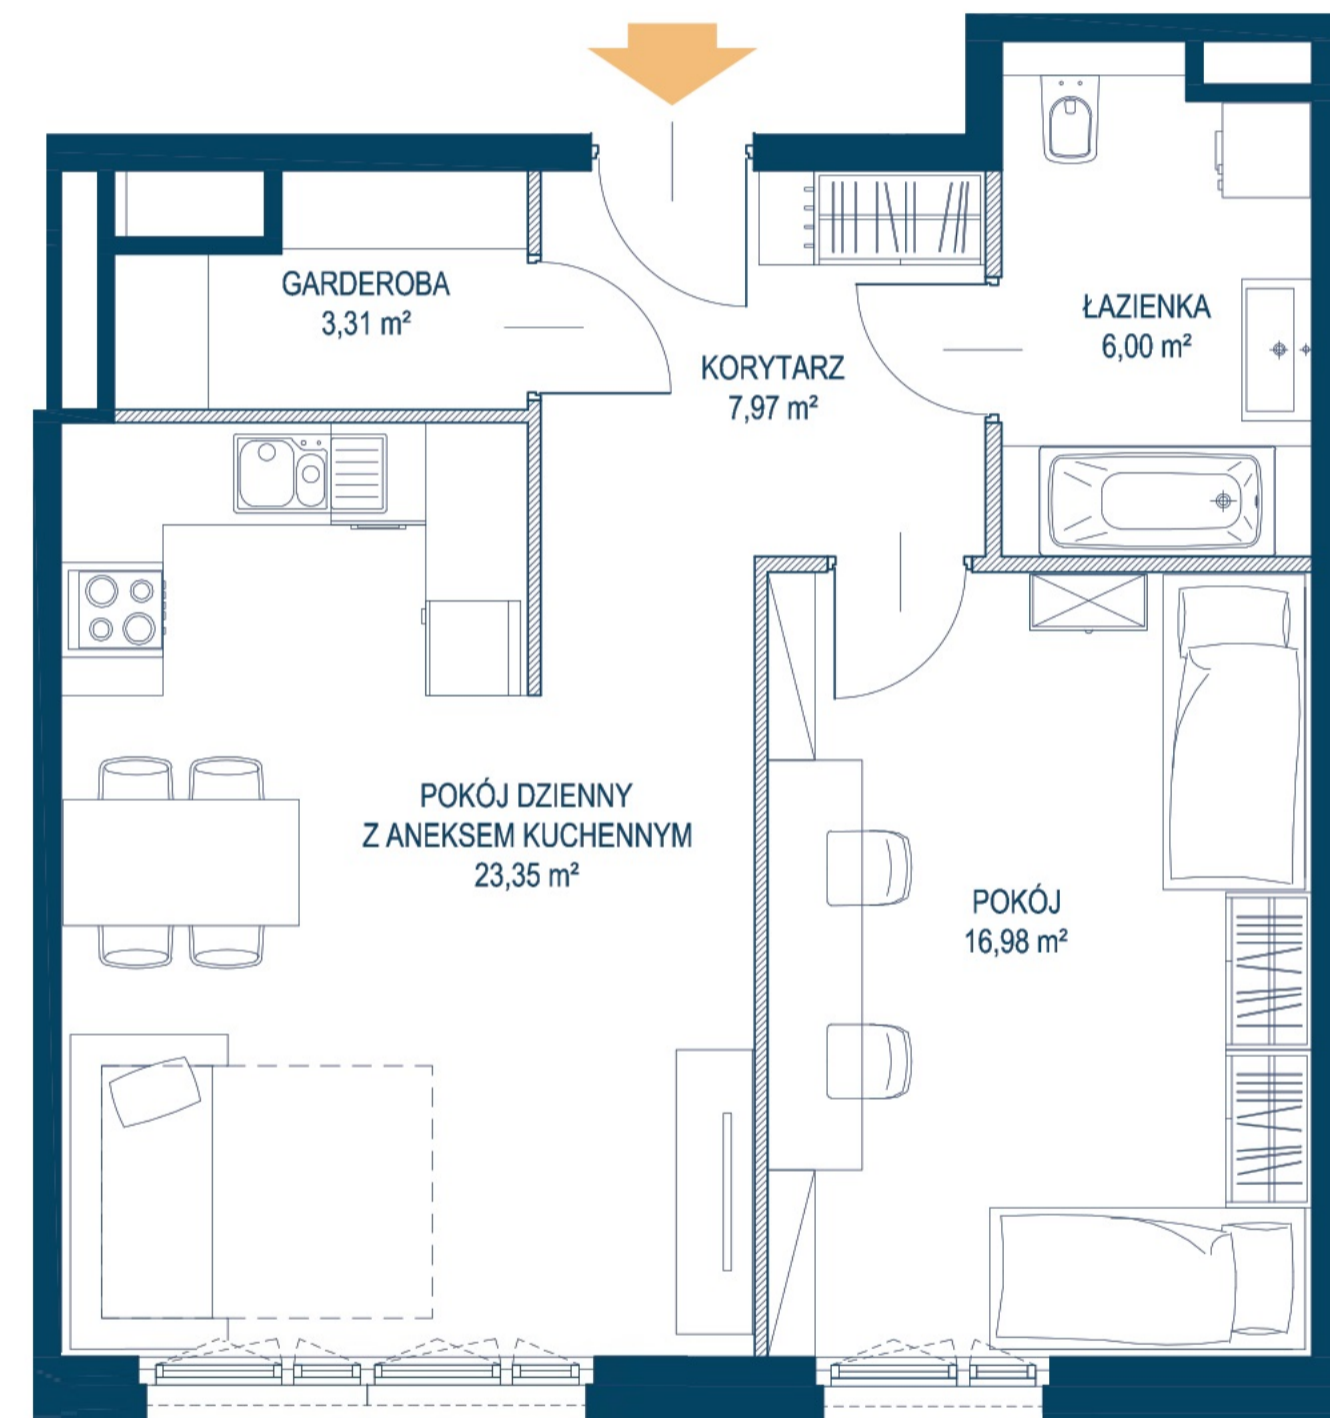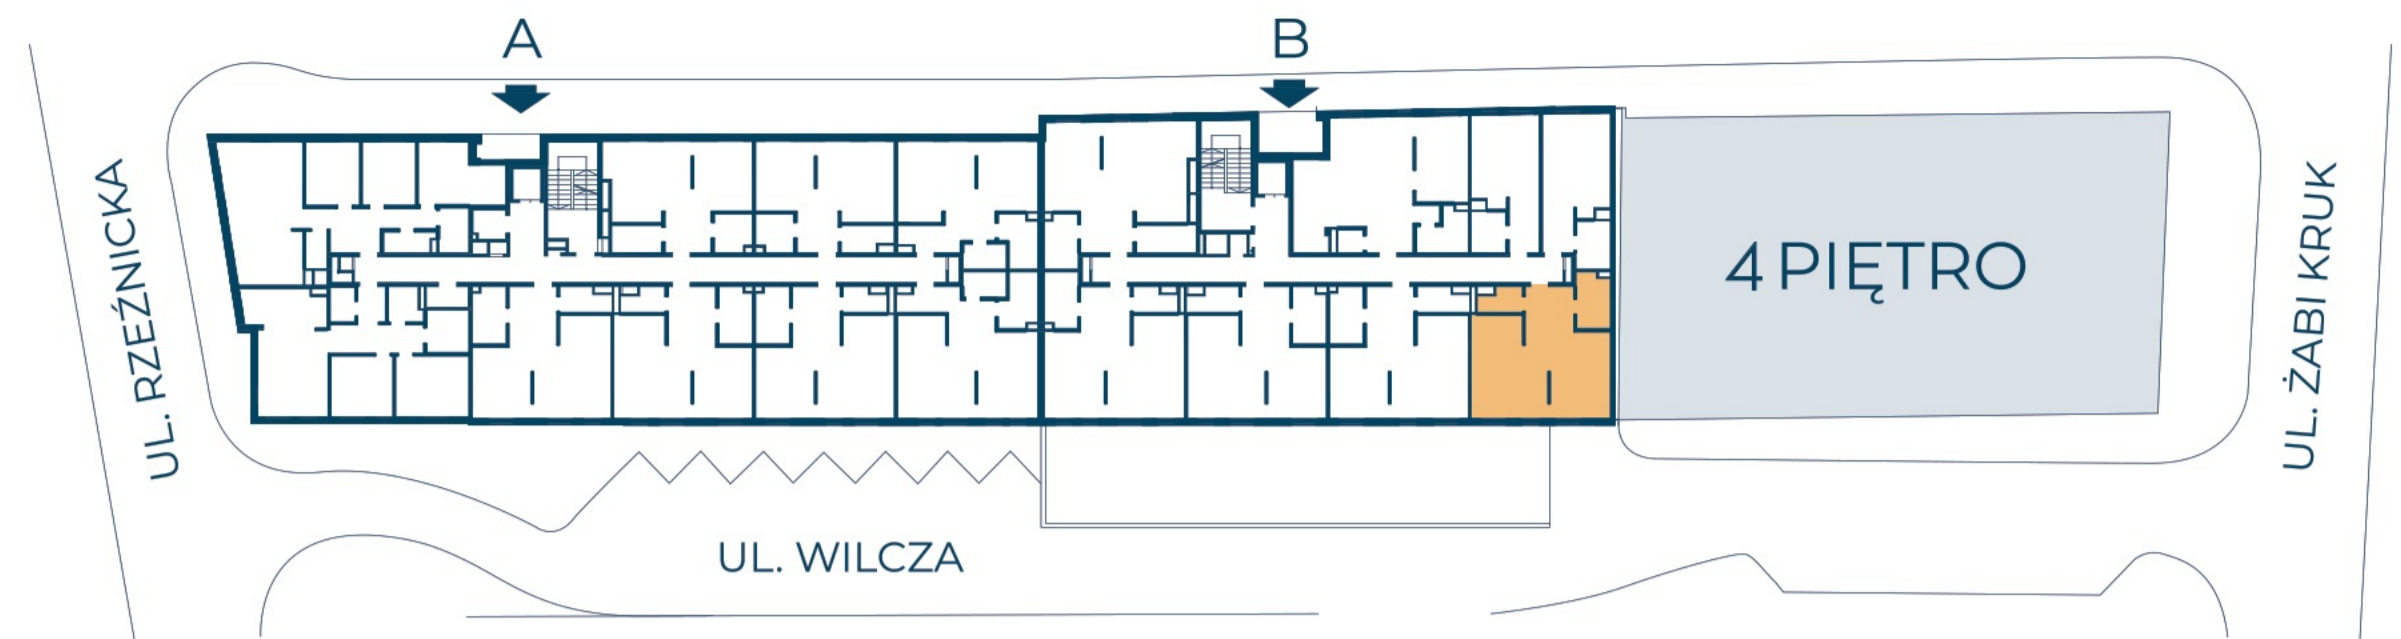

\*P - liczba pokoi, Ka - aneks kuchenny



**INWESTOR:**  
WARYŃSKI ATOL  
Spółka z ograniczoną odpowiedzialnością sp. k.  
ul. Jana Kazimierza 3, 01-248 Warszawa

**PROJEKTANT:**  
  
PLAN bis

