



ATOL



UL. WILCZA 1 / GDAŃSK

KARTA KATALOGOWA MIESZKANIA

TYP MIESZKANIA	2 PKa
POW. UŻYTKOWA	58,08 m²
NR LOKALU M.4/15	KLATKA B
	PIĘTRO 4

1	Pokój dzienny z aneksem kuchennym	23,60 m²
2	Pokój	16,95 m²
3	Garderoba	3,30 m²
4	Korytarz	8,27 m²
5	Łazienka	5,96 m²

Projektowana wielkość powierzchni użytkowej, obliczona na podstawie normy PN-ISO 9836:1997. Powierzchnia obliczona na podstawie pomiarów powykonawczych może odbiegać od podanych wartości +/- 2%.

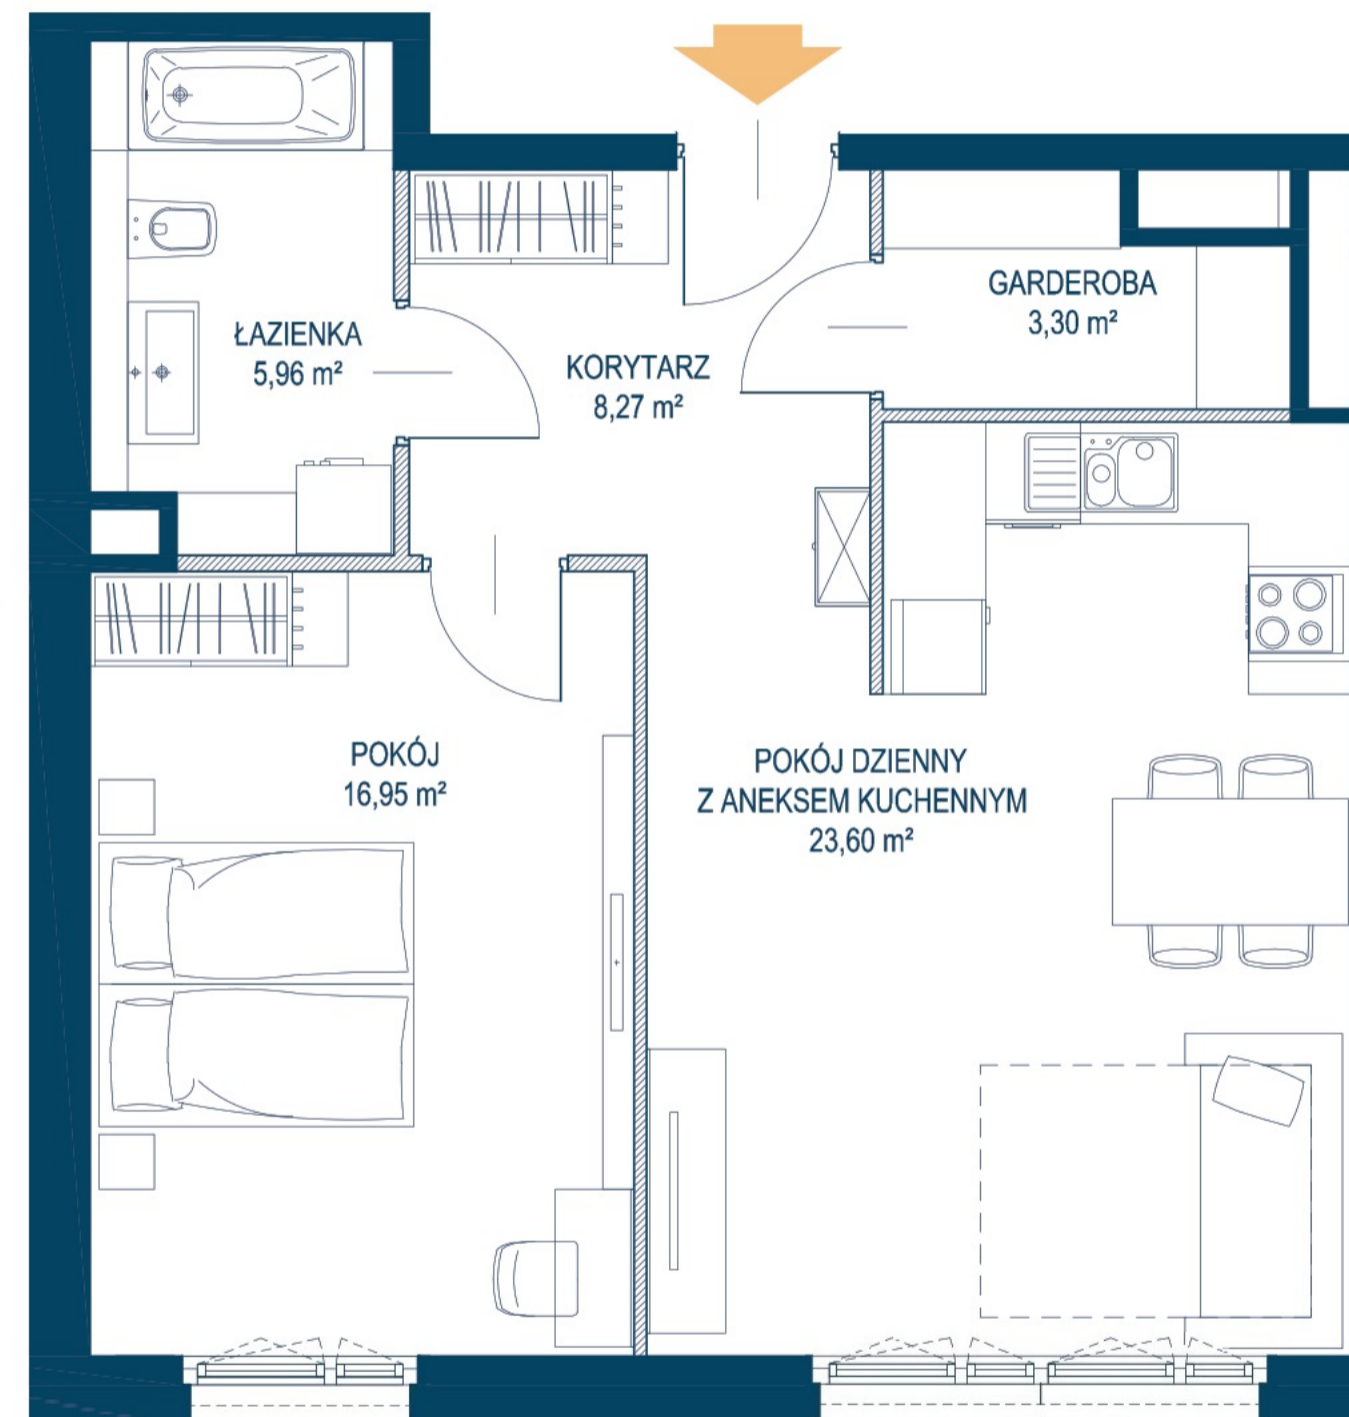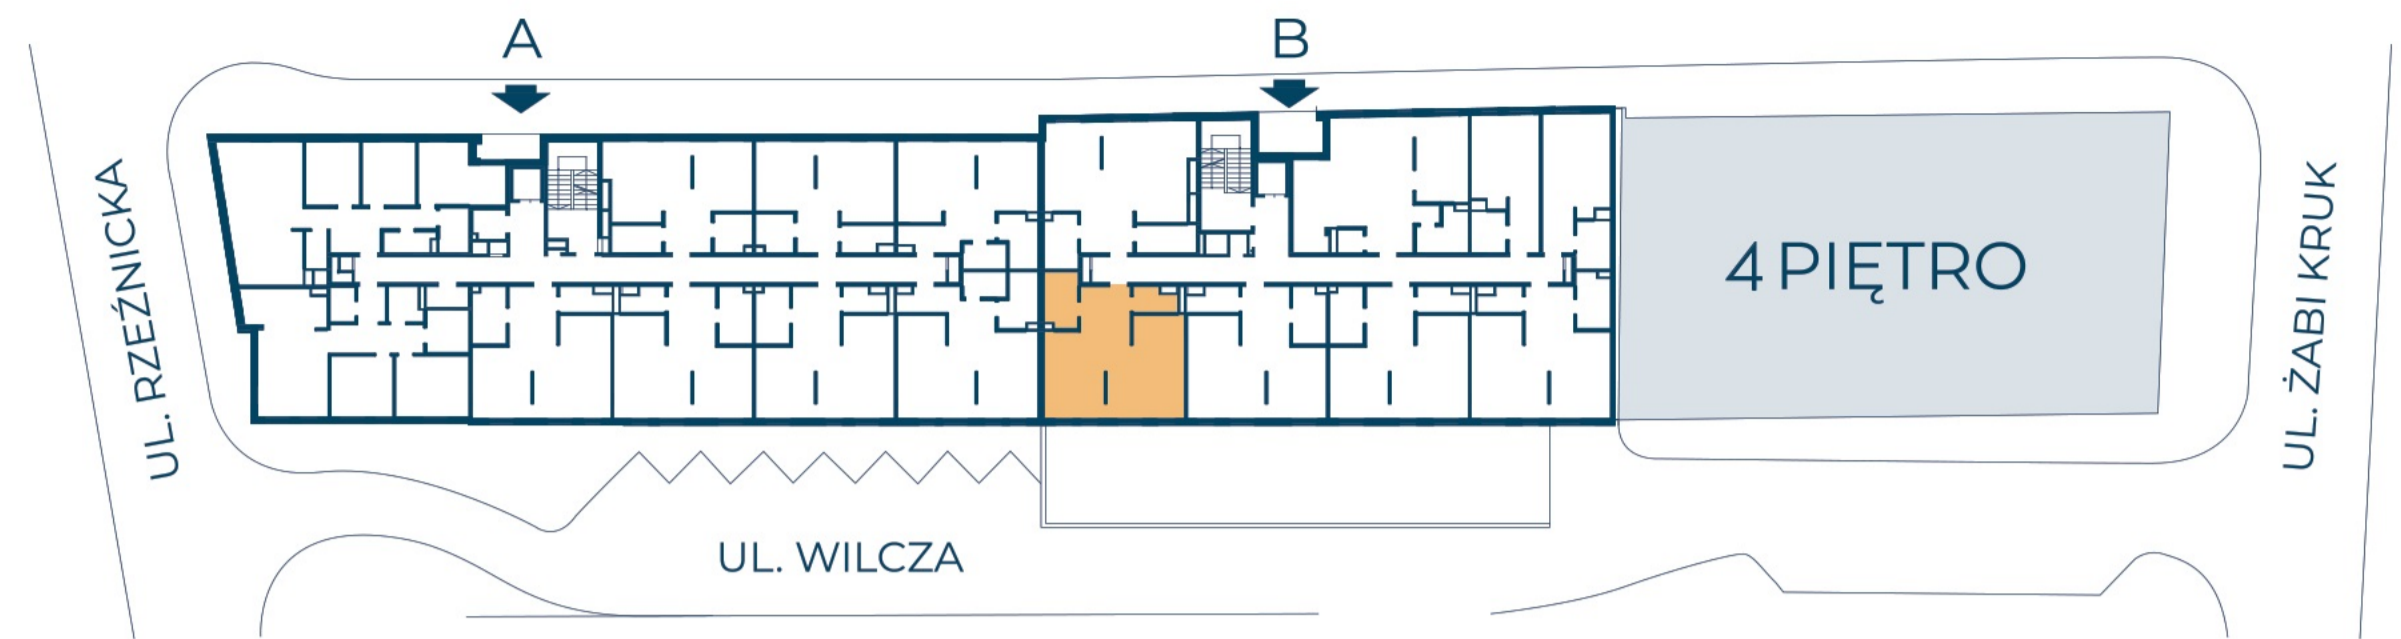

	Ściana bez możliwości rozbiórki
	Ściana z możliwością rozbiórki
	Możliwość innej aranżacji

*P - liczba pokoi, Ka - aneks kuchenny



INWESTOR:
WARYŃSKI ATOL
Spółka z ograniczoną odpowiedzialnością sp. k.
ul. Jana Kazimierza 3, 01-248 Warszawa

PROJEKTANT:

PLAN bis

