



ATOL




UL. WILCZA 1 / GDAŃSK

KARTA KATALOGOWA MIESZKANIA

TYP MIESZKANIA	1 PK a
POW. UŻYTKOWA	62,76 m²
NR LOKALU M.4/16	KLATKA B
	PIĘTRO 4

1	Pokój dzienny z aneksem kuchennym	44,47 m²
2	Garderoba	5,40 m²
3	Korytarz	7,15 m²
4	Łazienka	5,74 m²

Projektowana wielkość powierzchni użytkowej, obliczona na podstawie normy PN-ISO 9836:1997. Powierzchnia obliczona na podstawie pomiarów powykonawczych może odbiegać od podanych wartości +/- 2%.

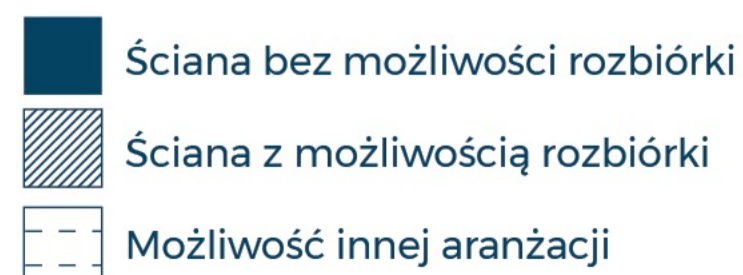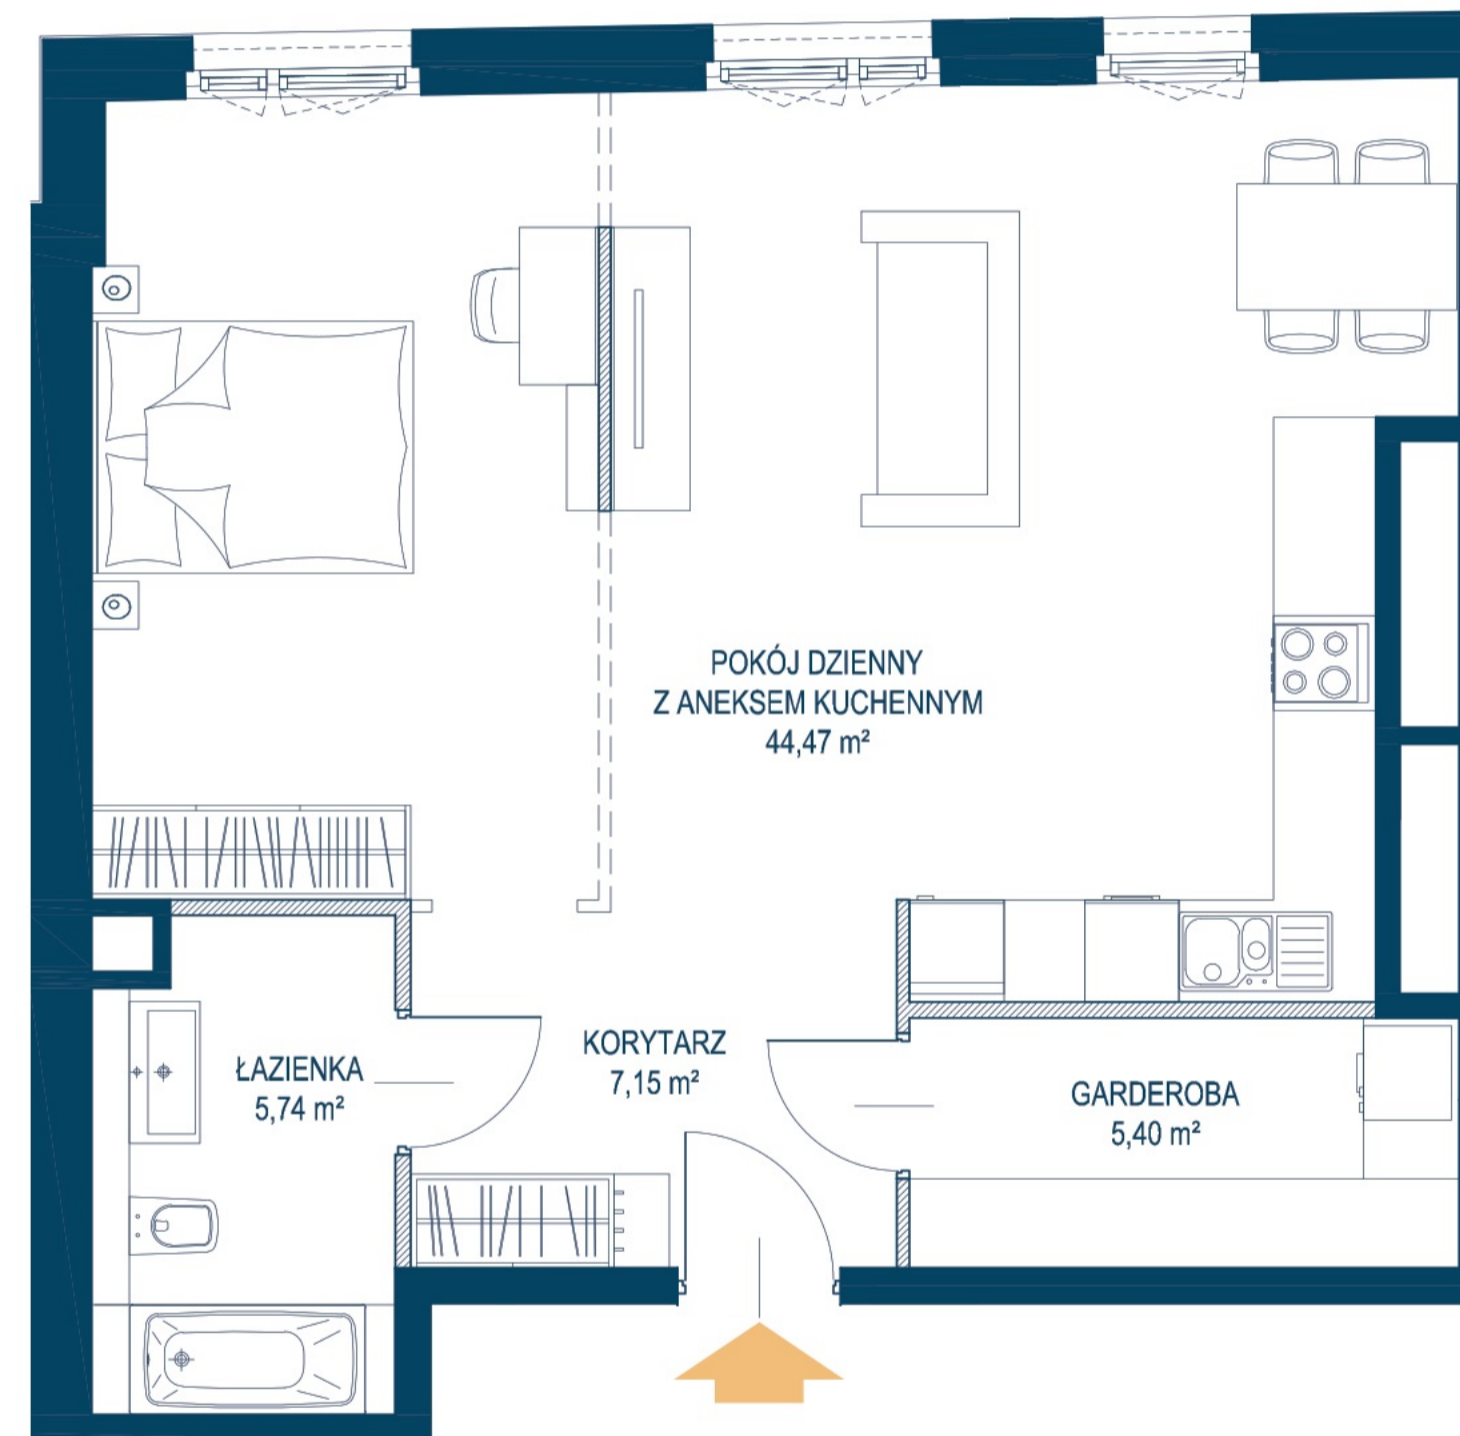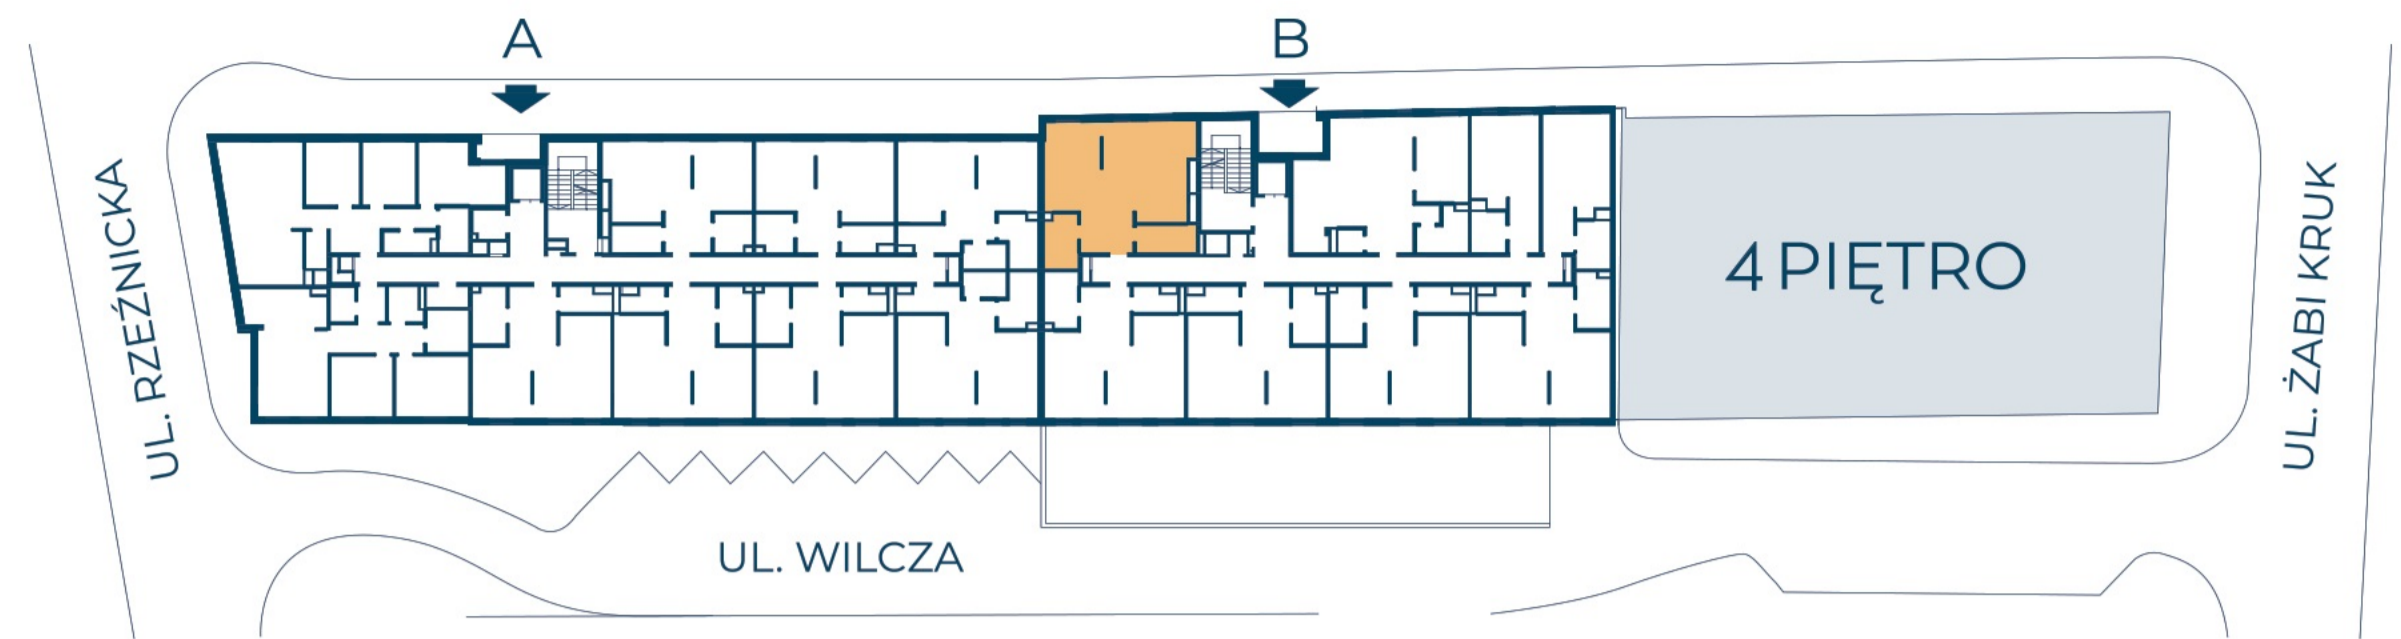

*P - liczba pokoi, Ka - aneks kuchenny



INWESTOR:
WARYŃSKI ATOL
Spółka z ograniczoną odpowiedzialnością sp. k.
ul. Jana Kazimierza 3, 01-248 Warszawa

PROJEKTANT:

PLAN bis

