



ATOL



UL. WILCZA 1 / GDAŃSK

KARTA KATALOGOWA MIESZKANIA

TYP MIESZKANIA	2 PKa
POW. UŻYTKOWA	60,32 m²
NR LOKALU M.4/4	KLATKA A
	PIĘTRO 4

1	Pokój dzienny z aneksem kuchennym	23,29 m ²
2	Pokój	16,98 m ²
2	Garderoba	3,56 m ²
3	Korytarz	10,44 m ²
4	Łazienka	6,05 m ²

Projektowana wielkość powierzchni użytkowej, obliczona na podstawie normy PN-ISO 9836:1997. Powierzchnia obliczona na podstawie pomiarów powykonawczych może odbiegać od podanych wartości +/- 2%.

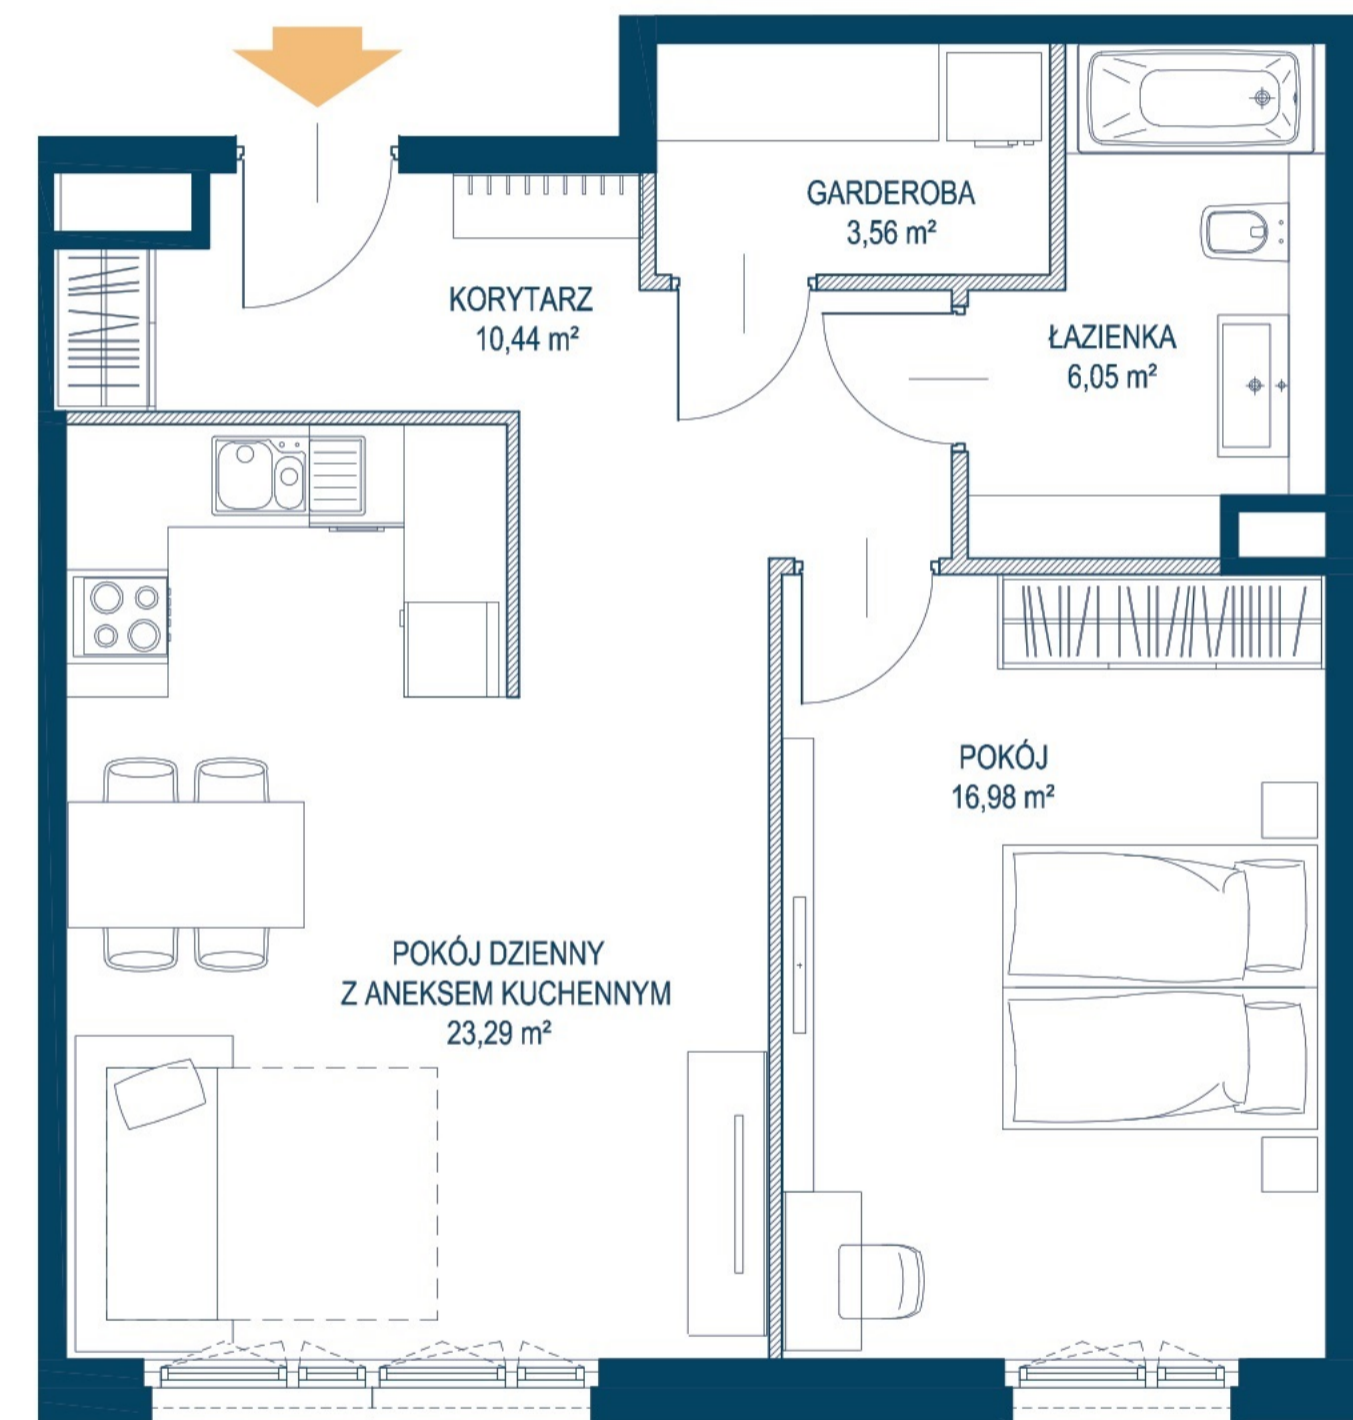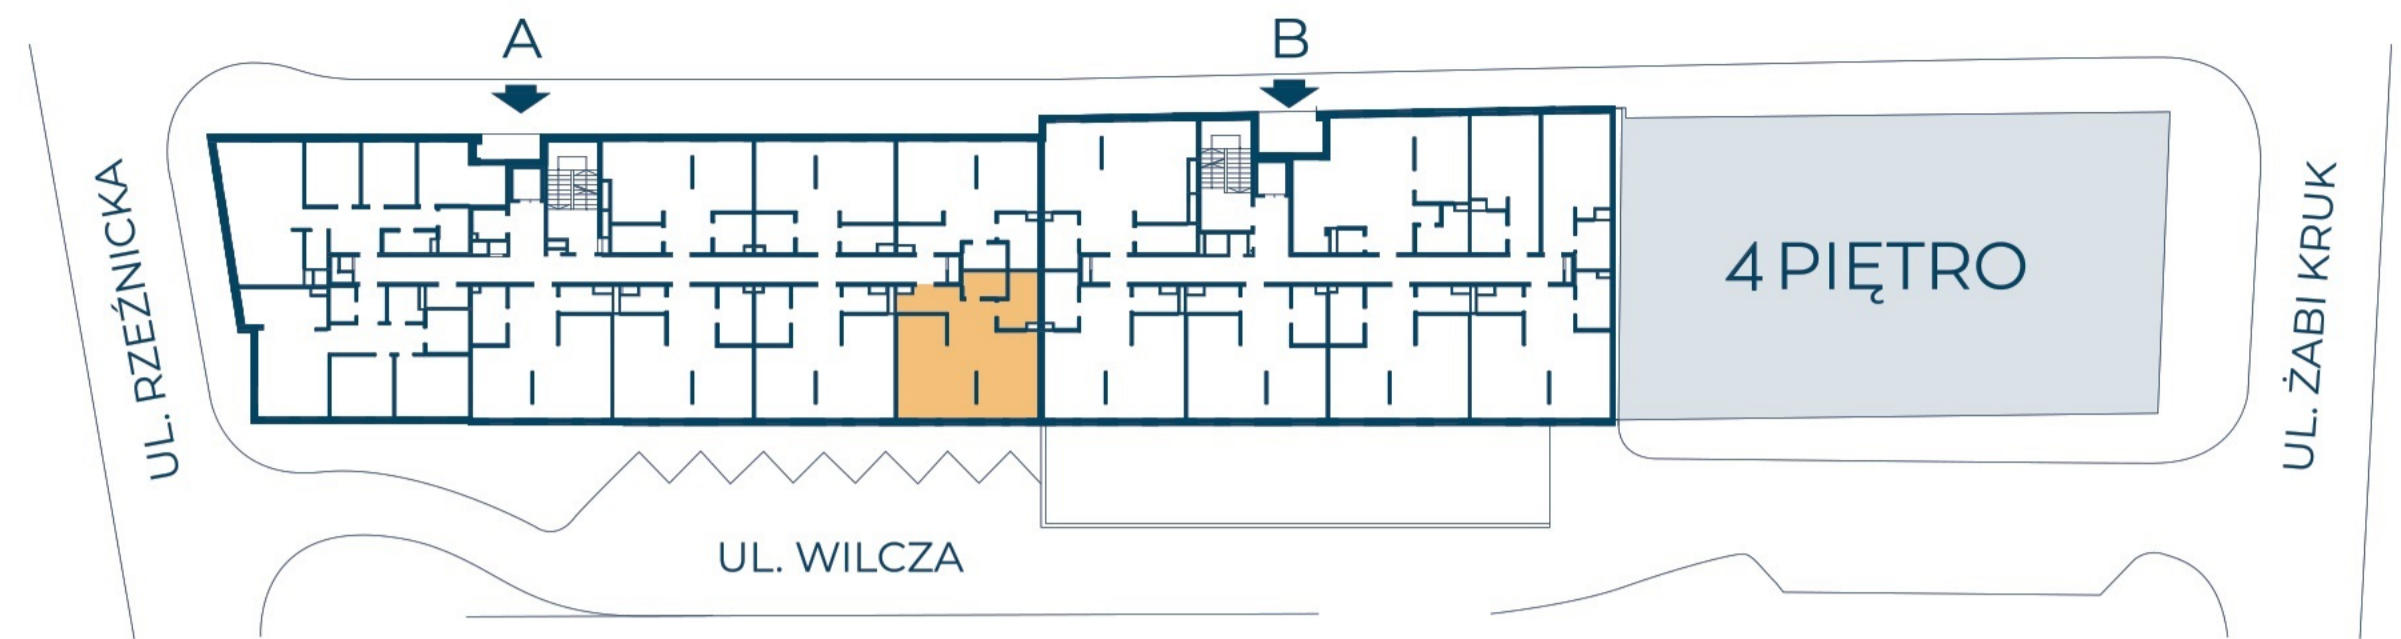

	Ściana bez możliwości rozbiórki
	Ściana z możliwością rozbiórki
	Możliwość innej aranżacji

*P - liczba pokoi, Ka - aneks kuchenny



INWESTOR:
WARYŃSKI ATOL
Spółka z ograniczoną odpowiedzialnością sp. k.
ul. Jana Kazimierza 3, 01-248 Warszawa

PROJEKTANT:

PLAN bis

