



ATOL



UL. WILCZA 1 / GDAŃSK

KARTA KATALOGOWA MIESZKANIA

TYP MIESZKANIA	2 PKa
POW. UŻYTKOWA	55,81 m²
NR LOKALU M.4/5	KLATKA A
	PIĘTRO 4

1	Pokój dzienny z aneksem kuchennym	22,35 m ²
2	Pokój	14,81 m ²
3	Garderoba	3,26 m ²
4	Korytarz	9,17 m ²
5	Łazienka	6,22 m ²

Projektowana wielkość powierzchni użytkowej, obliczona na podstawie normy PN-ISO 9836:1997. Powierzchnia obliczona na podstawie pomiarów powykonawczych może odbiegać od podanych wartości +/- 2%.

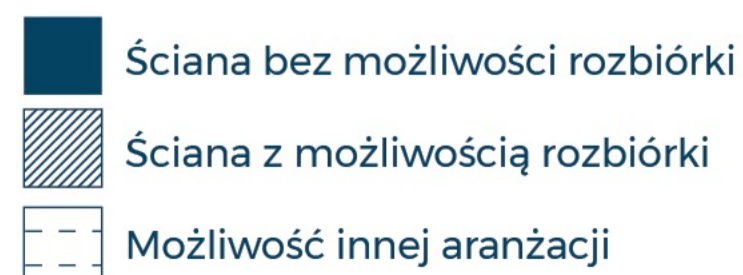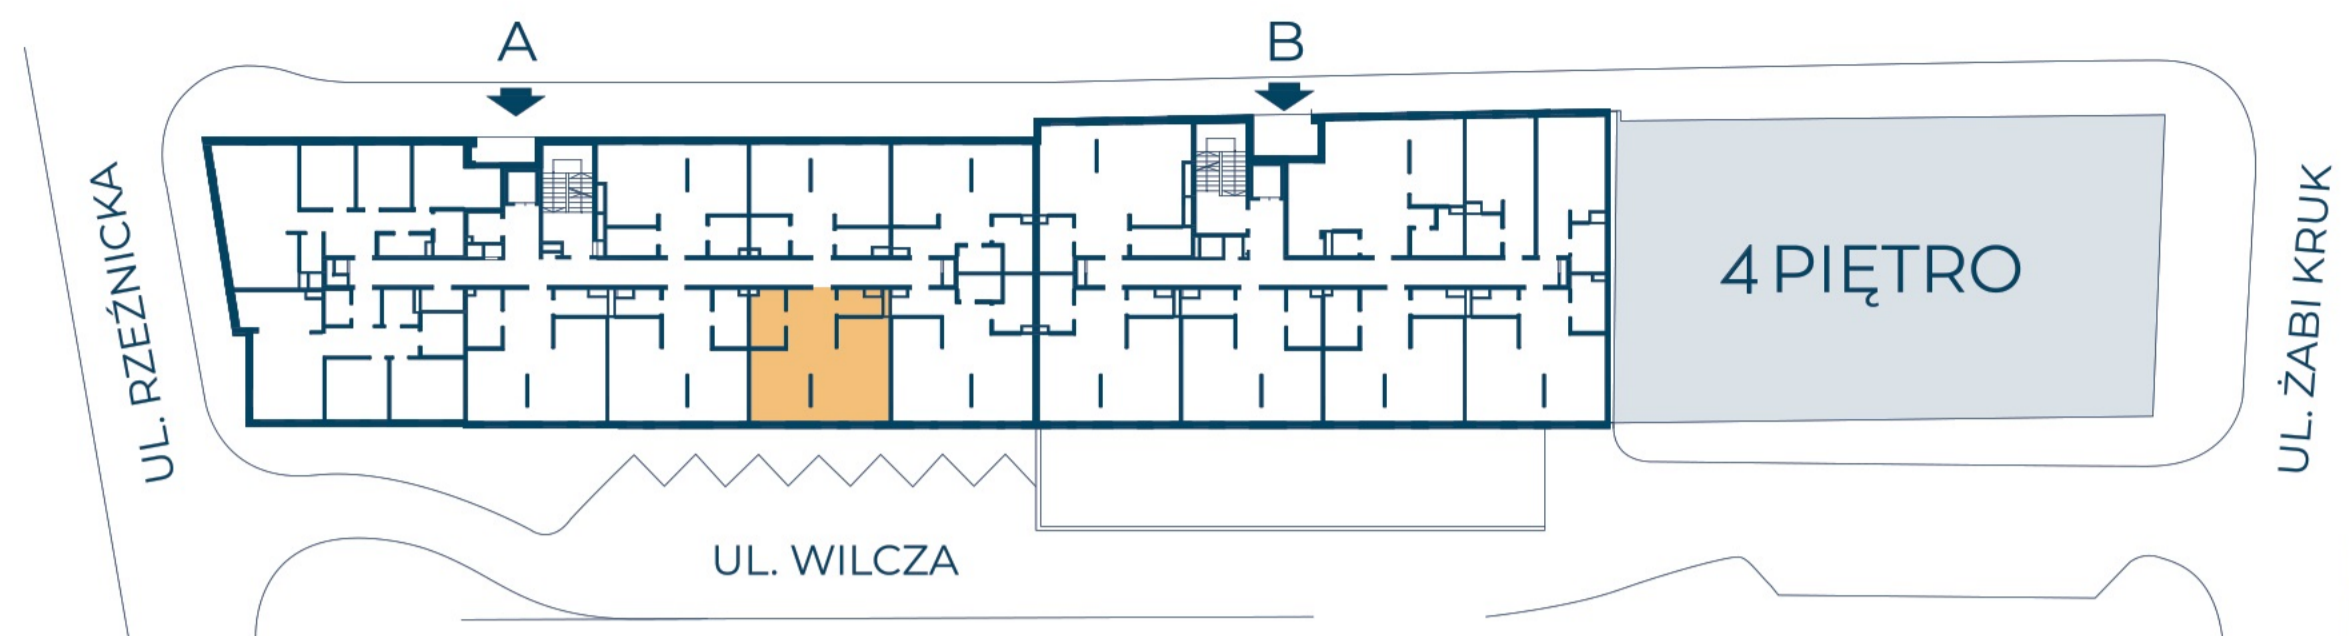

*P - liczba pokoi, Ka - aneks kuchenny



INWESTOR:
WARYŃSKI ATOL
Spółka z ograniczoną odpowiedzialnością sp. k.
ul. Jana Kazimierza 3, 01-248 Warszawa

PROJEKTANT:

PLAN bis

