



ATOL

UL. WILCZA 1 / GDAŃSK

KARTA KATALOGOWA MIESZKANIA




TYP MIESZKANIA **2 PKa**

POW. UŻYTKOWA **56,50 m²**

NR LOKALU **M.4/7**
KLATKA **A**
PIĘTRO **4**

1	Pokój dzienny z aneksem kuchennym	22,38 m ²
2	Pokój	14,81 m ²
3	Garderoba	3,97 m ²
4	Korytarz	9,14 m ²
5	Łazienka	6,20 m ²

Projektowana wielkość powierzchni użytkowej, obliczona na podstawie normy PN-ISO 9836:1997. Powierzchnia obliczona na podstawie pomiarów powykonawczych może odbiegać od podanych wartości +/- 2%.

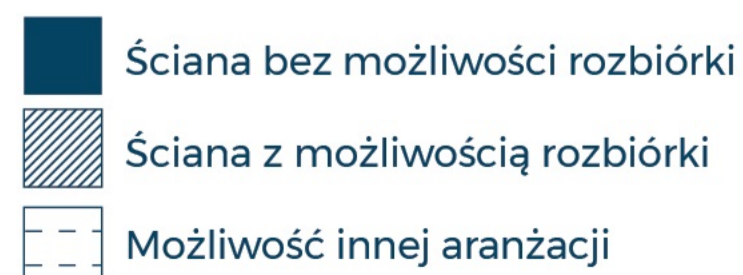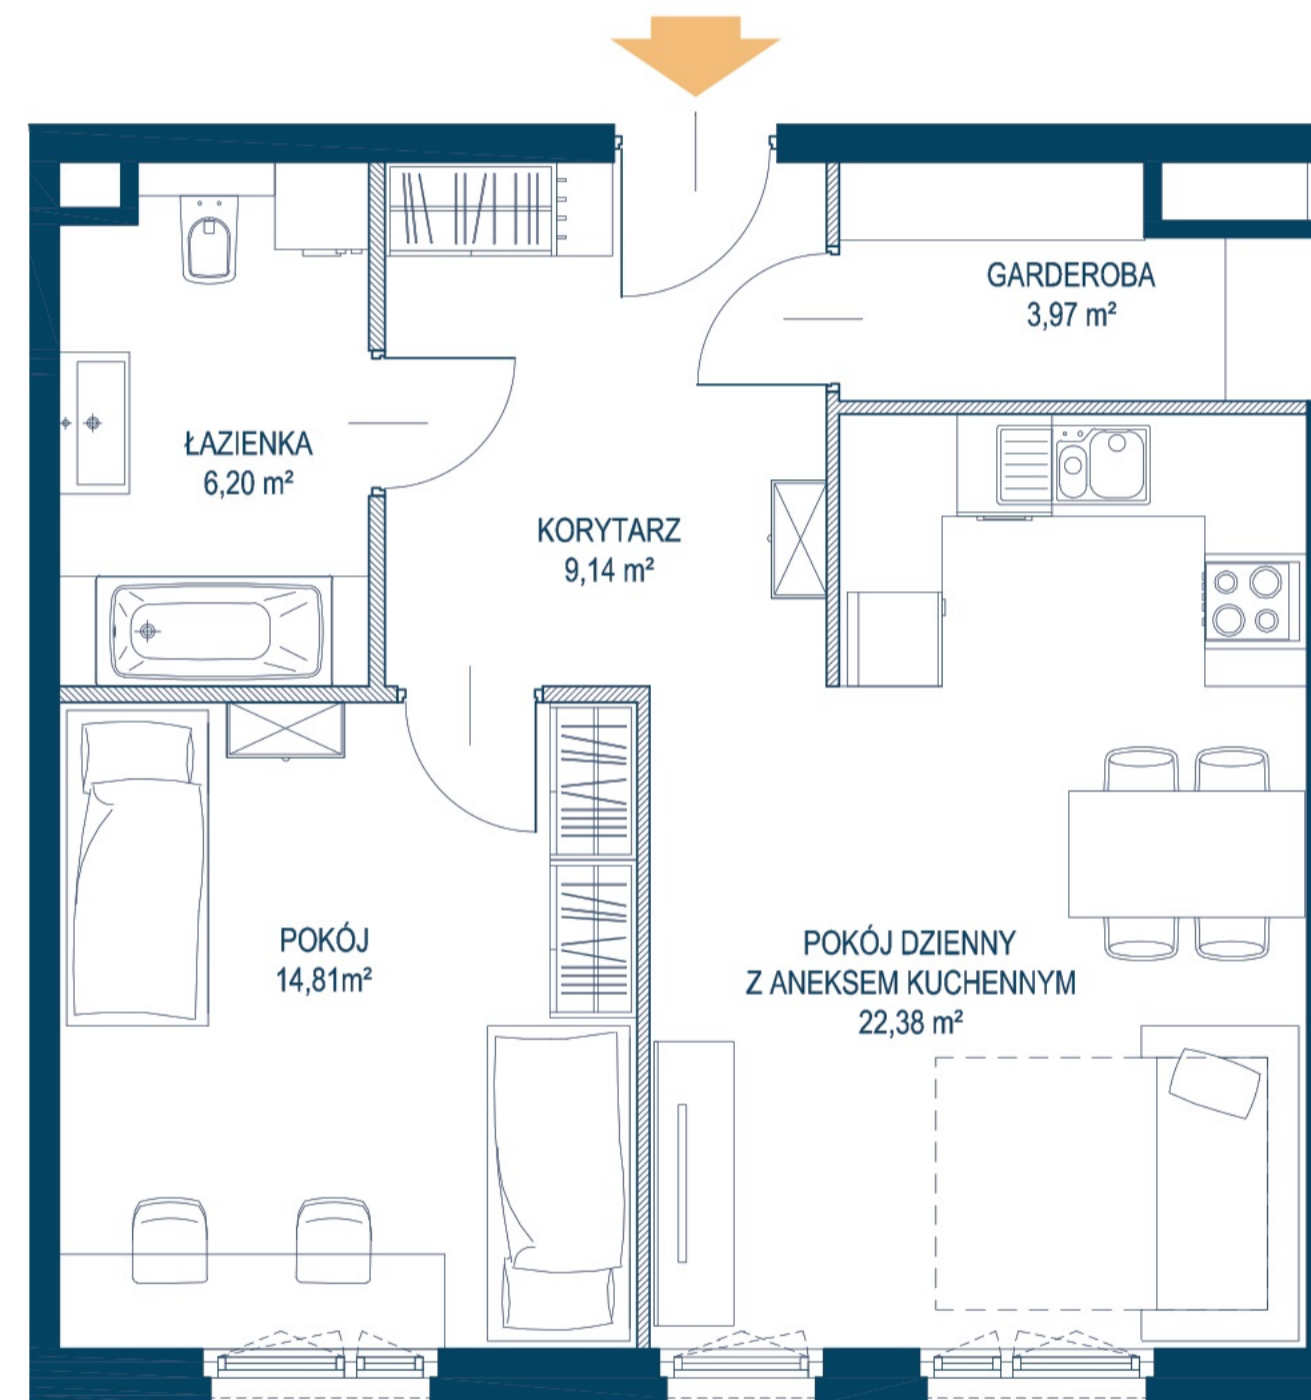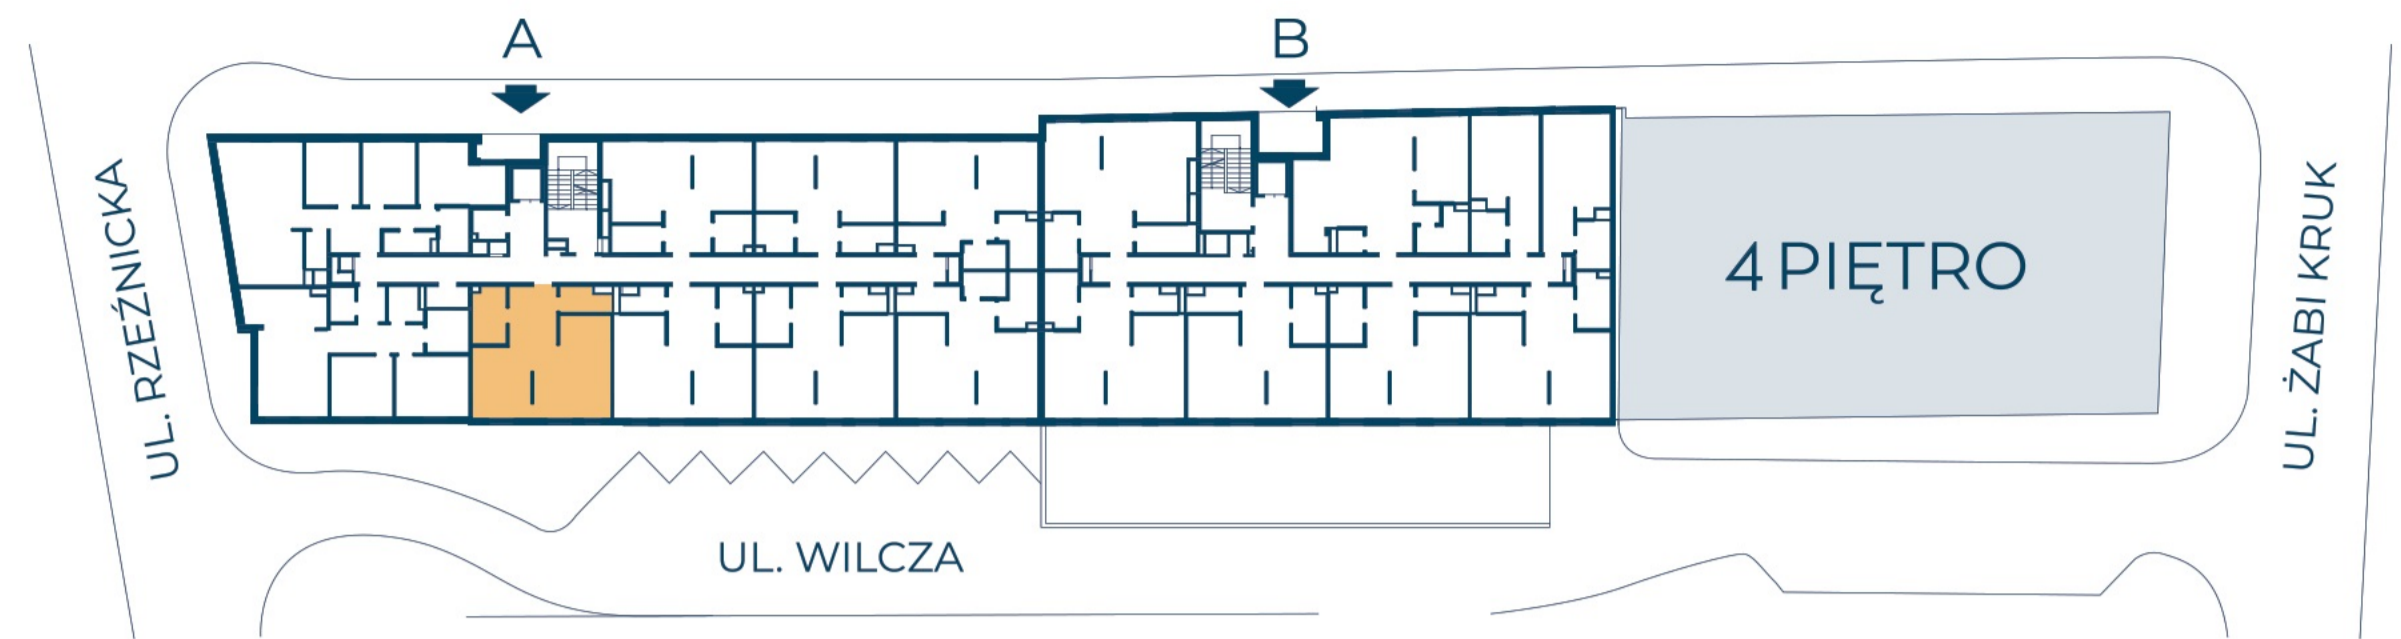

*P - liczba pokoi, Ka - aneks kuchenny



INWESTOR:

WARYŃSKI ATOL
Spółka z ograniczoną odpowiedzialnością sp. k.
ul. Jana Kazimierza 3, 01-248 Warszawa

PROJEKTANT:

PLAN bis

