



# ATOL

## UL. WILCZA 1 / GDAŃSK

### KARTA KATALOGOWA LOKALU

TYP USŁUGI



**HANDEL**

POW. UŻYTKOWA

**205,12 m<sup>2</sup>**

NR LOKALU **U 4**

**PARTER**

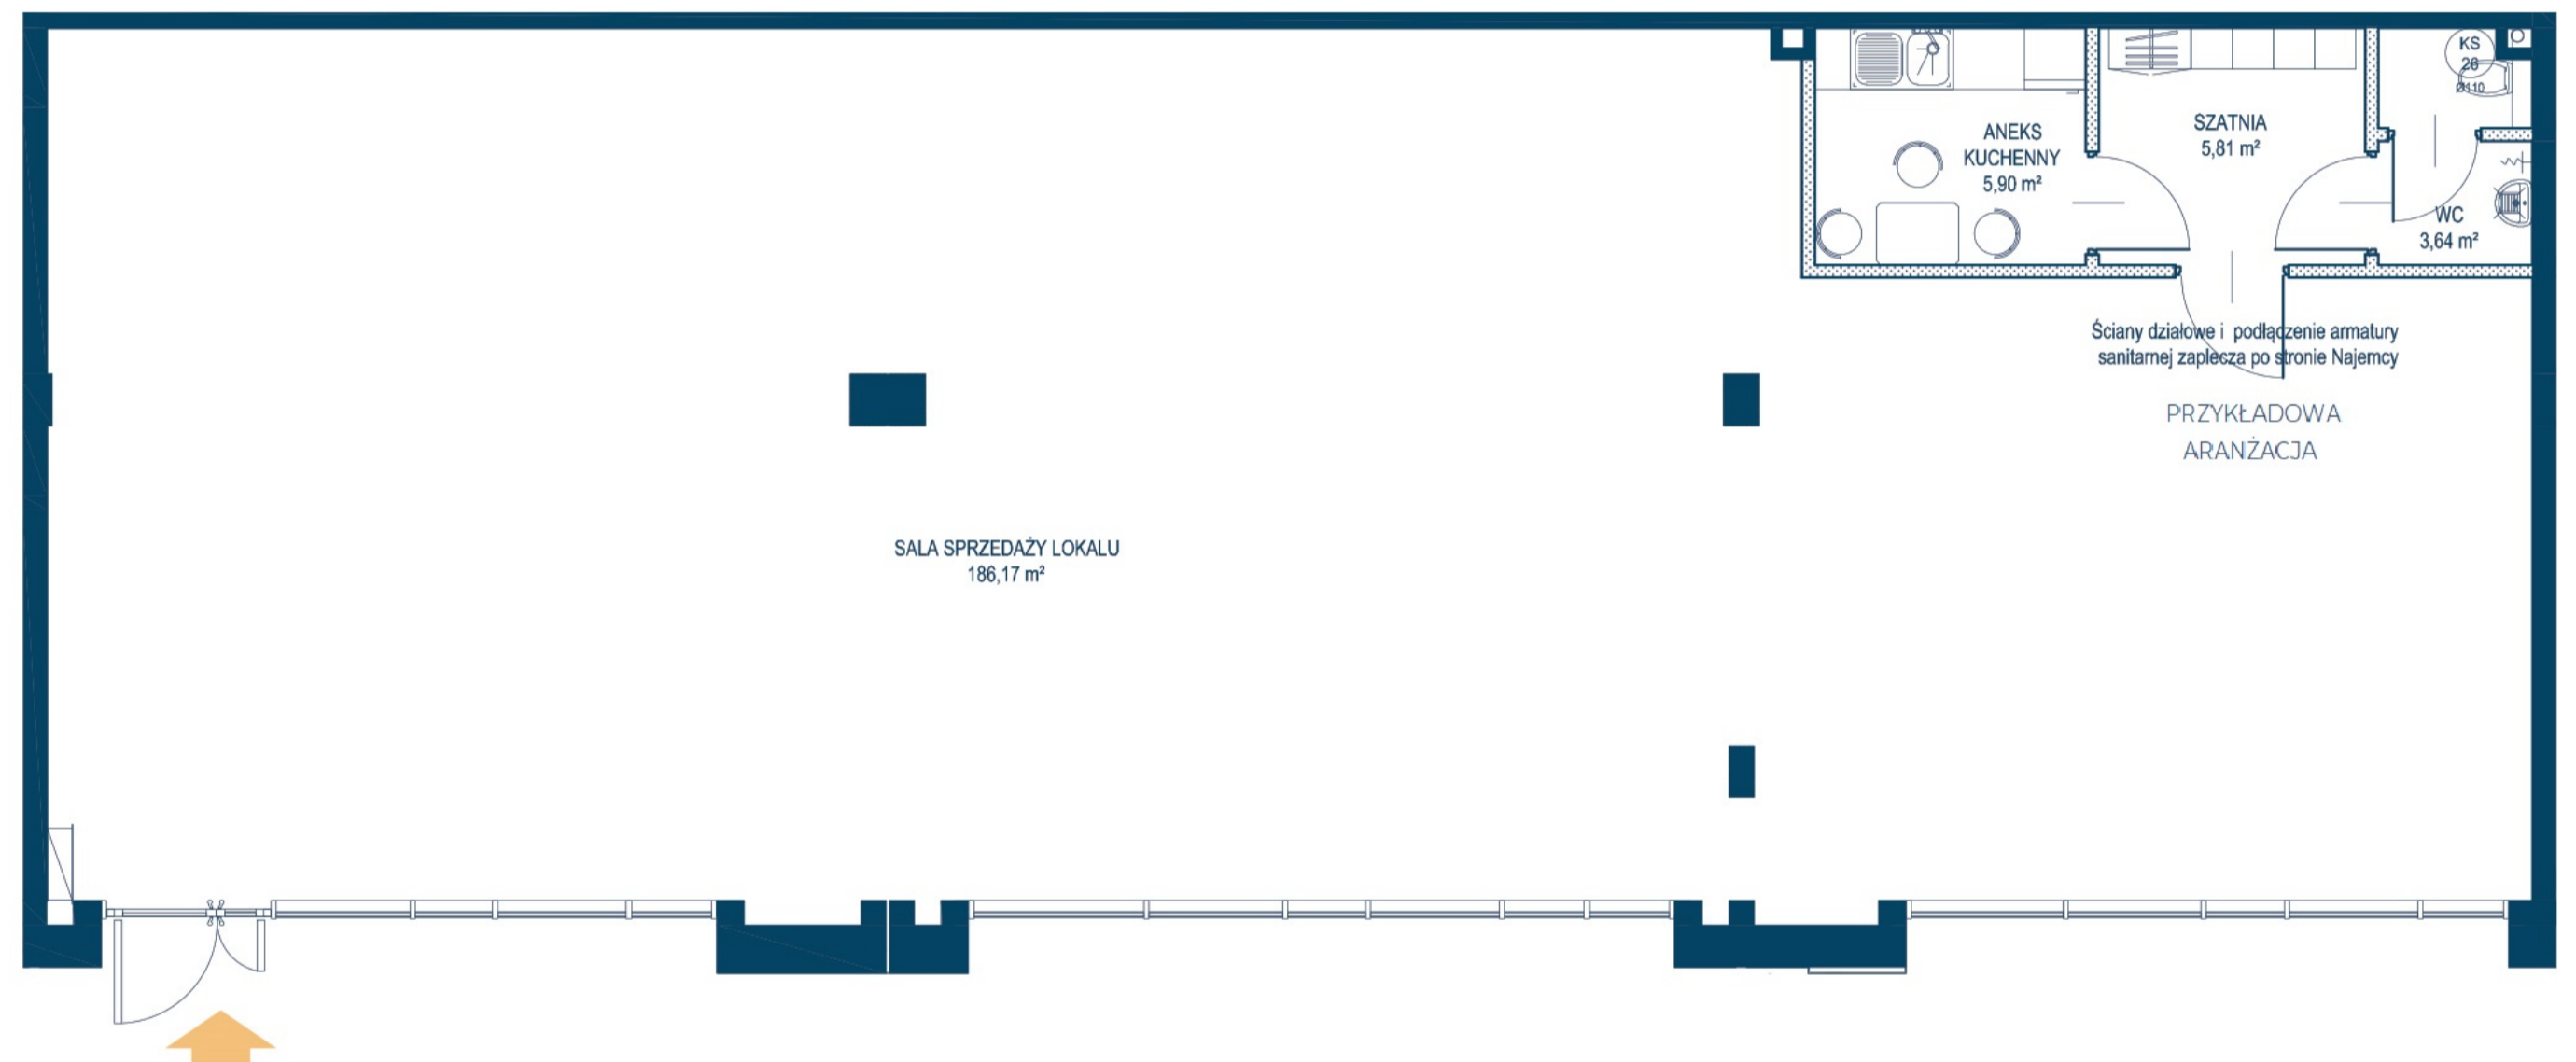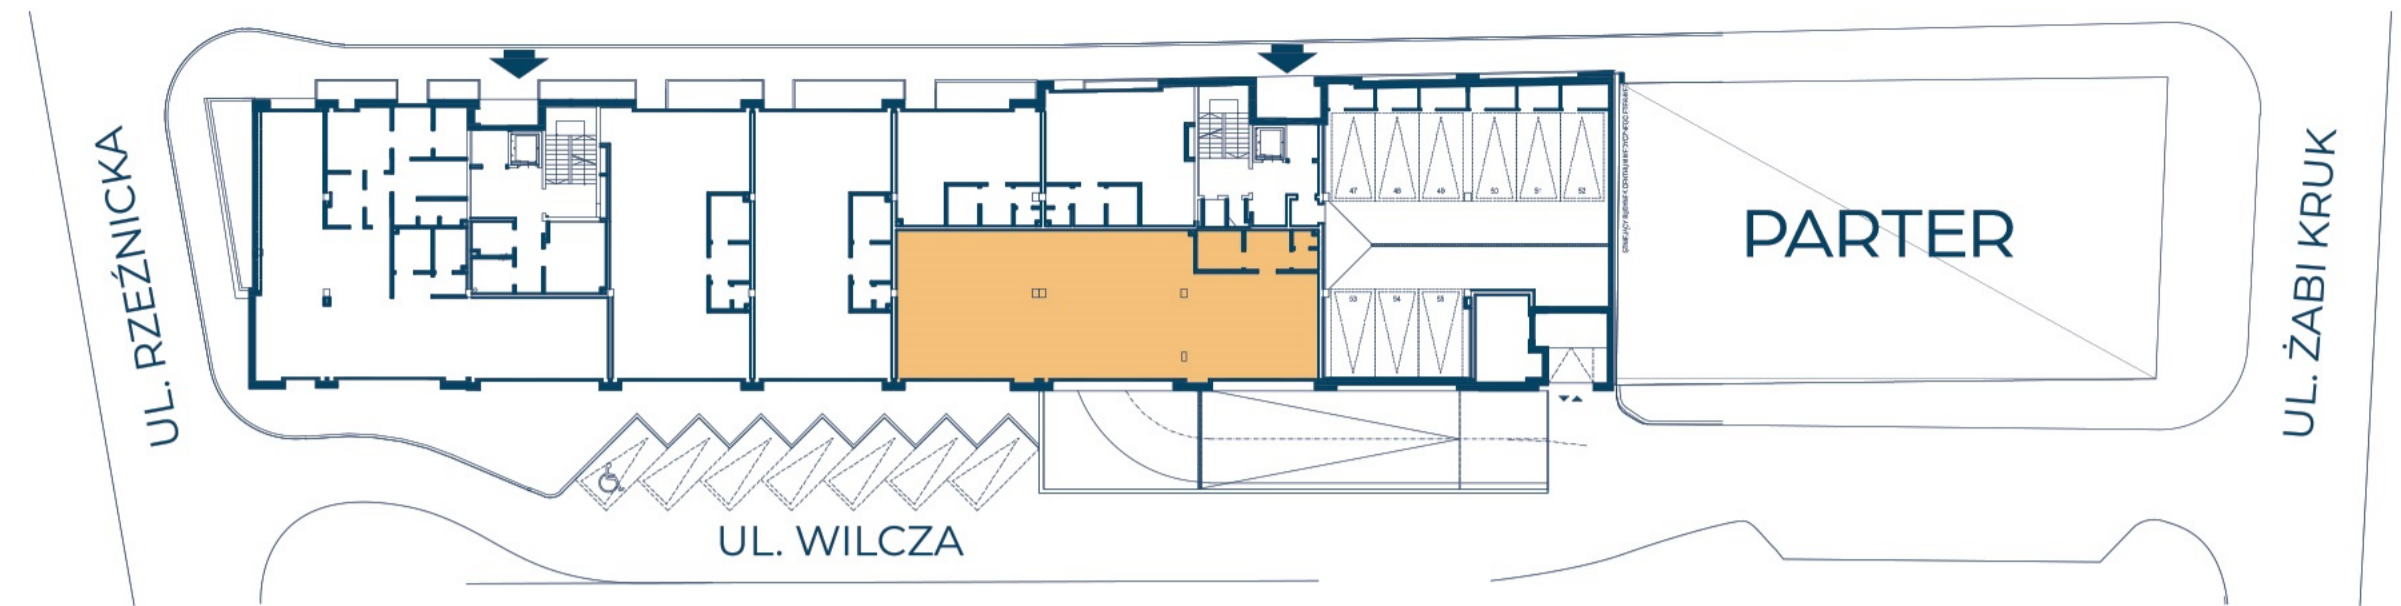

- Ściana bez możliwości rozbiórki
  - ▨ Ściana z możliwością rozbiórki
  - - - Możliwość innej aranżacji
- \*P - liczba pokoi, Ka - aneks kuchenny



#### INWESTOR:

WARYŃSKI ATOL  
Spółka z ograniczoną odpowiedzialnością sp. k.  
ul. Jana Kazimierza 3, 01-248 Warszawa

#### PROJEKTANT:

PLAN bis