



ATOL



UL. WILCZA 1 / GDAŃSK

KARTA KATALOGOWA MIESZKANIA

TYP MIESZKANIA	1 PK a
POW. UŻYTKOWA	61,00 m²
NR LOKALU M.2/4	KLATKA A
	PIĘTRO 2

1	Pokój dzienny z aneksem kuchennym	42,02 m ²
2	Garderoba	3,56 m ²
3	Korytarz	9,37 m ²
4	Łazienka	6,05 m ²

Projektowana wielkość powierzchni użytkowej, obliczona na podstawie normy PN-ISO 9836:1997. Powierzchnia obliczona na podstawie pomiarów powykonawczych może odbiegać od podanych wartości +/- 2%.

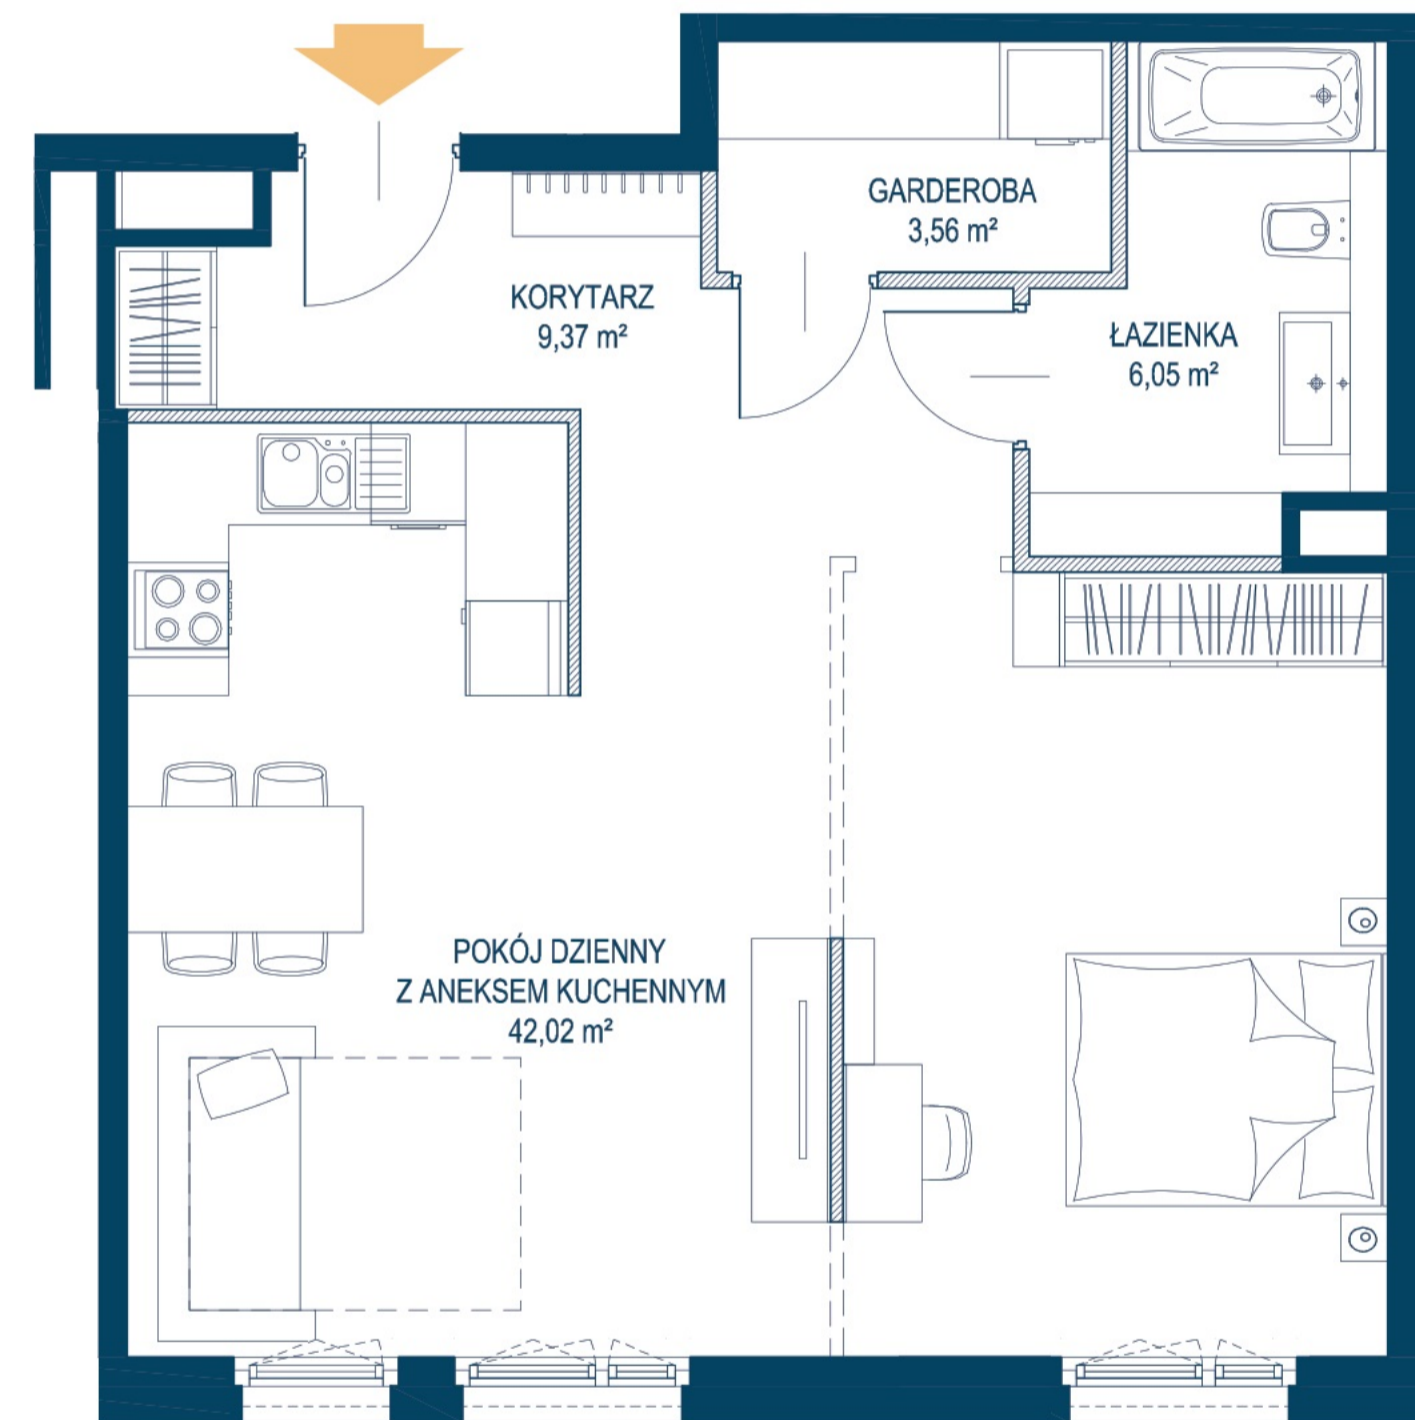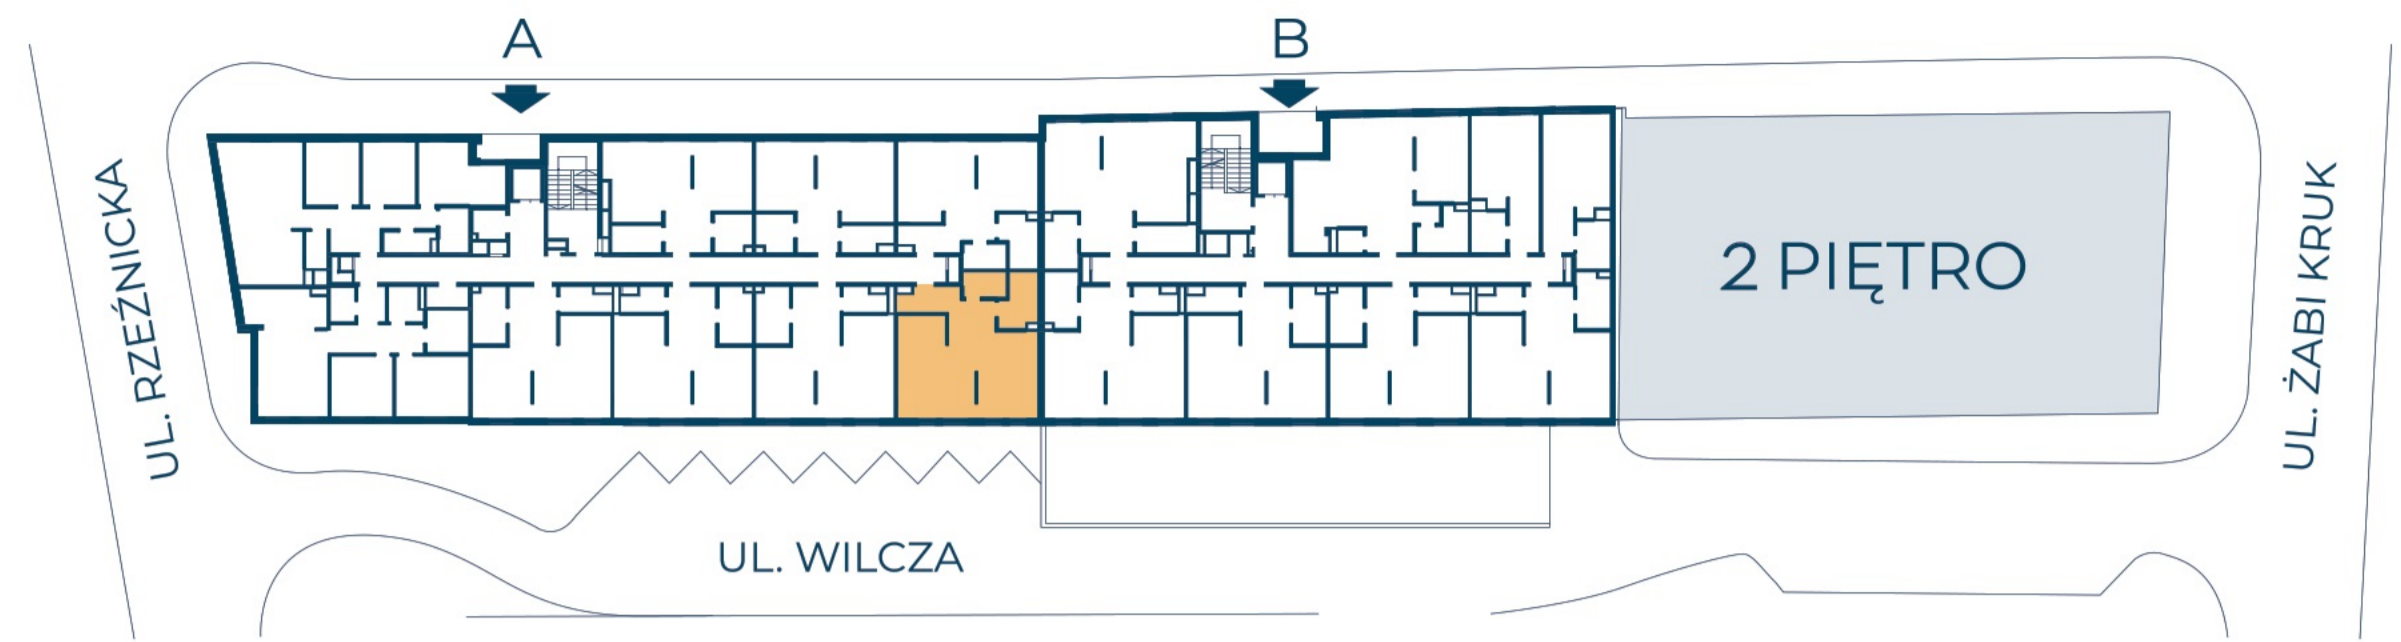

- Ściana bez możliwości rozbiórki
- ▨ Ściana z możliwością rozbiórki
- - - Możliwość innej aranżacji

*P - liczba pokoi, Ka - aneks kuchenny



INWESTOR:
WARYŃSKI ATOL
Spółka z ograniczoną odpowiedzialnością sp. k.
ul. Jana Kazimierza 3, 01-248 Warszawa

PROJEKTANT:

PLAN bis

