



ATOL

UL. WILCZA 1 / GDAŃSK

KARTA KATALOGOWA LOKALU

TYP USŁUGI



HANDEL

POW. UŻYTKOWA

119,98 m²

NR LOKALU **U 3**

PARTER

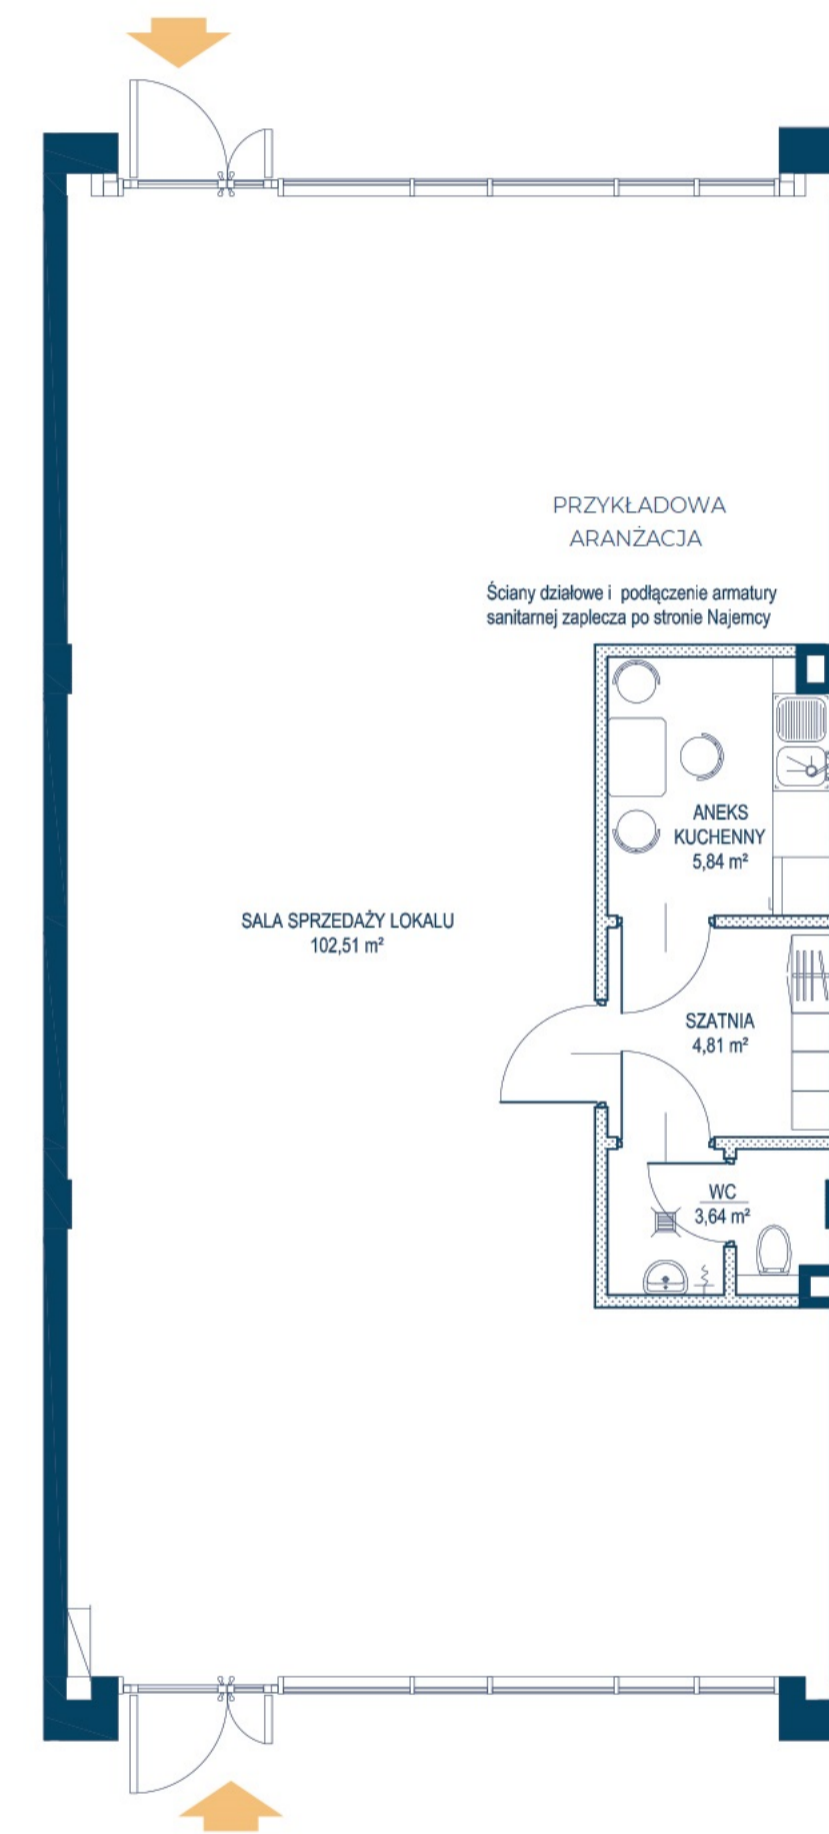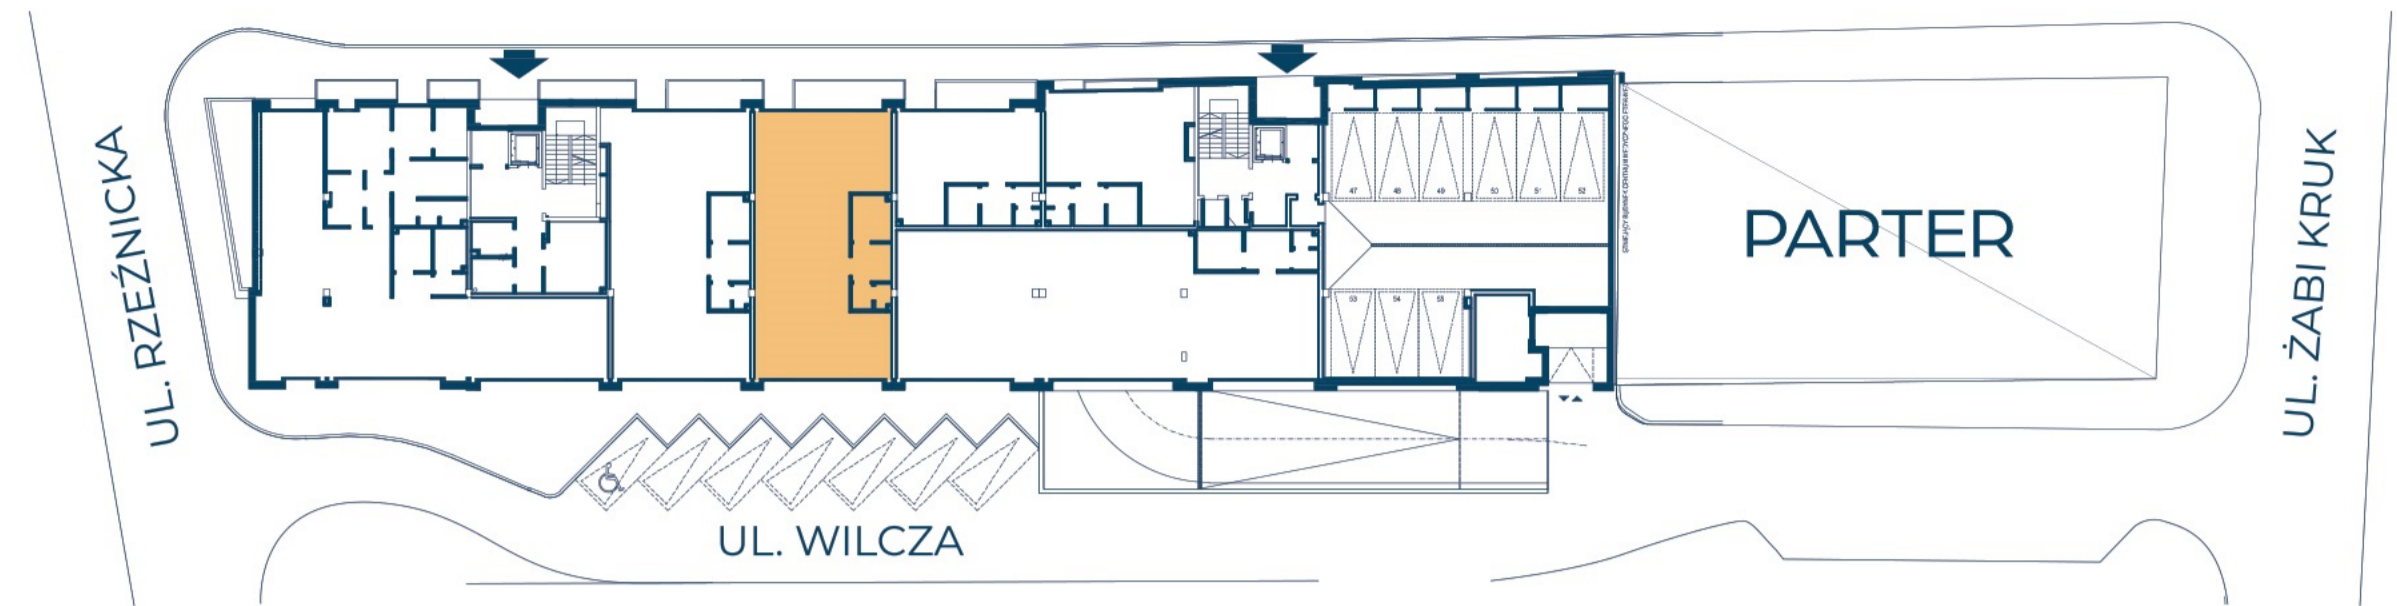

- Ściana bez możliwości rozbiórki
 - ▨ Ściana z możliwością rozbiórki
 - - - Możliwość innej aranżacji
- *P - liczba pokoi, Ka - aneks kuchenny



INWESTOR:

WARYŃSKI ATOL
Spółka z ograniczoną odpowiedzialnością sp. k.
ul. Jana Kazimierza 3, 01-248 Warszawa

PROJEKTANT:

PLAN bis

